



La luz es el centro y principal motivo de nuestra propuesta. La luz y la magnífica estructura erecta que emerge junto a la embocadura del río Leça. Hemos procurado preservar la orgullosa presencia de nuestro edificio que nos ofrece sus espacios, sus luces y sombras por descubrir en el entorno industrial destinado al tratamiento del millo y el lino, motor económico del municipiodurante tantos años.

C  
A  
T  
E  
D  
R  
A  
L  
  
D  
A  
L  
U  
Z  
  
M  
U  
M  
A  
  
M  
A  
T  
O  
S  
I  
N  
H  
O  
S




SITUAÇÃO · MATOSINHOS · CIDADE INDUSTRIAL


ESCALA: 1 / 2 5 0 0

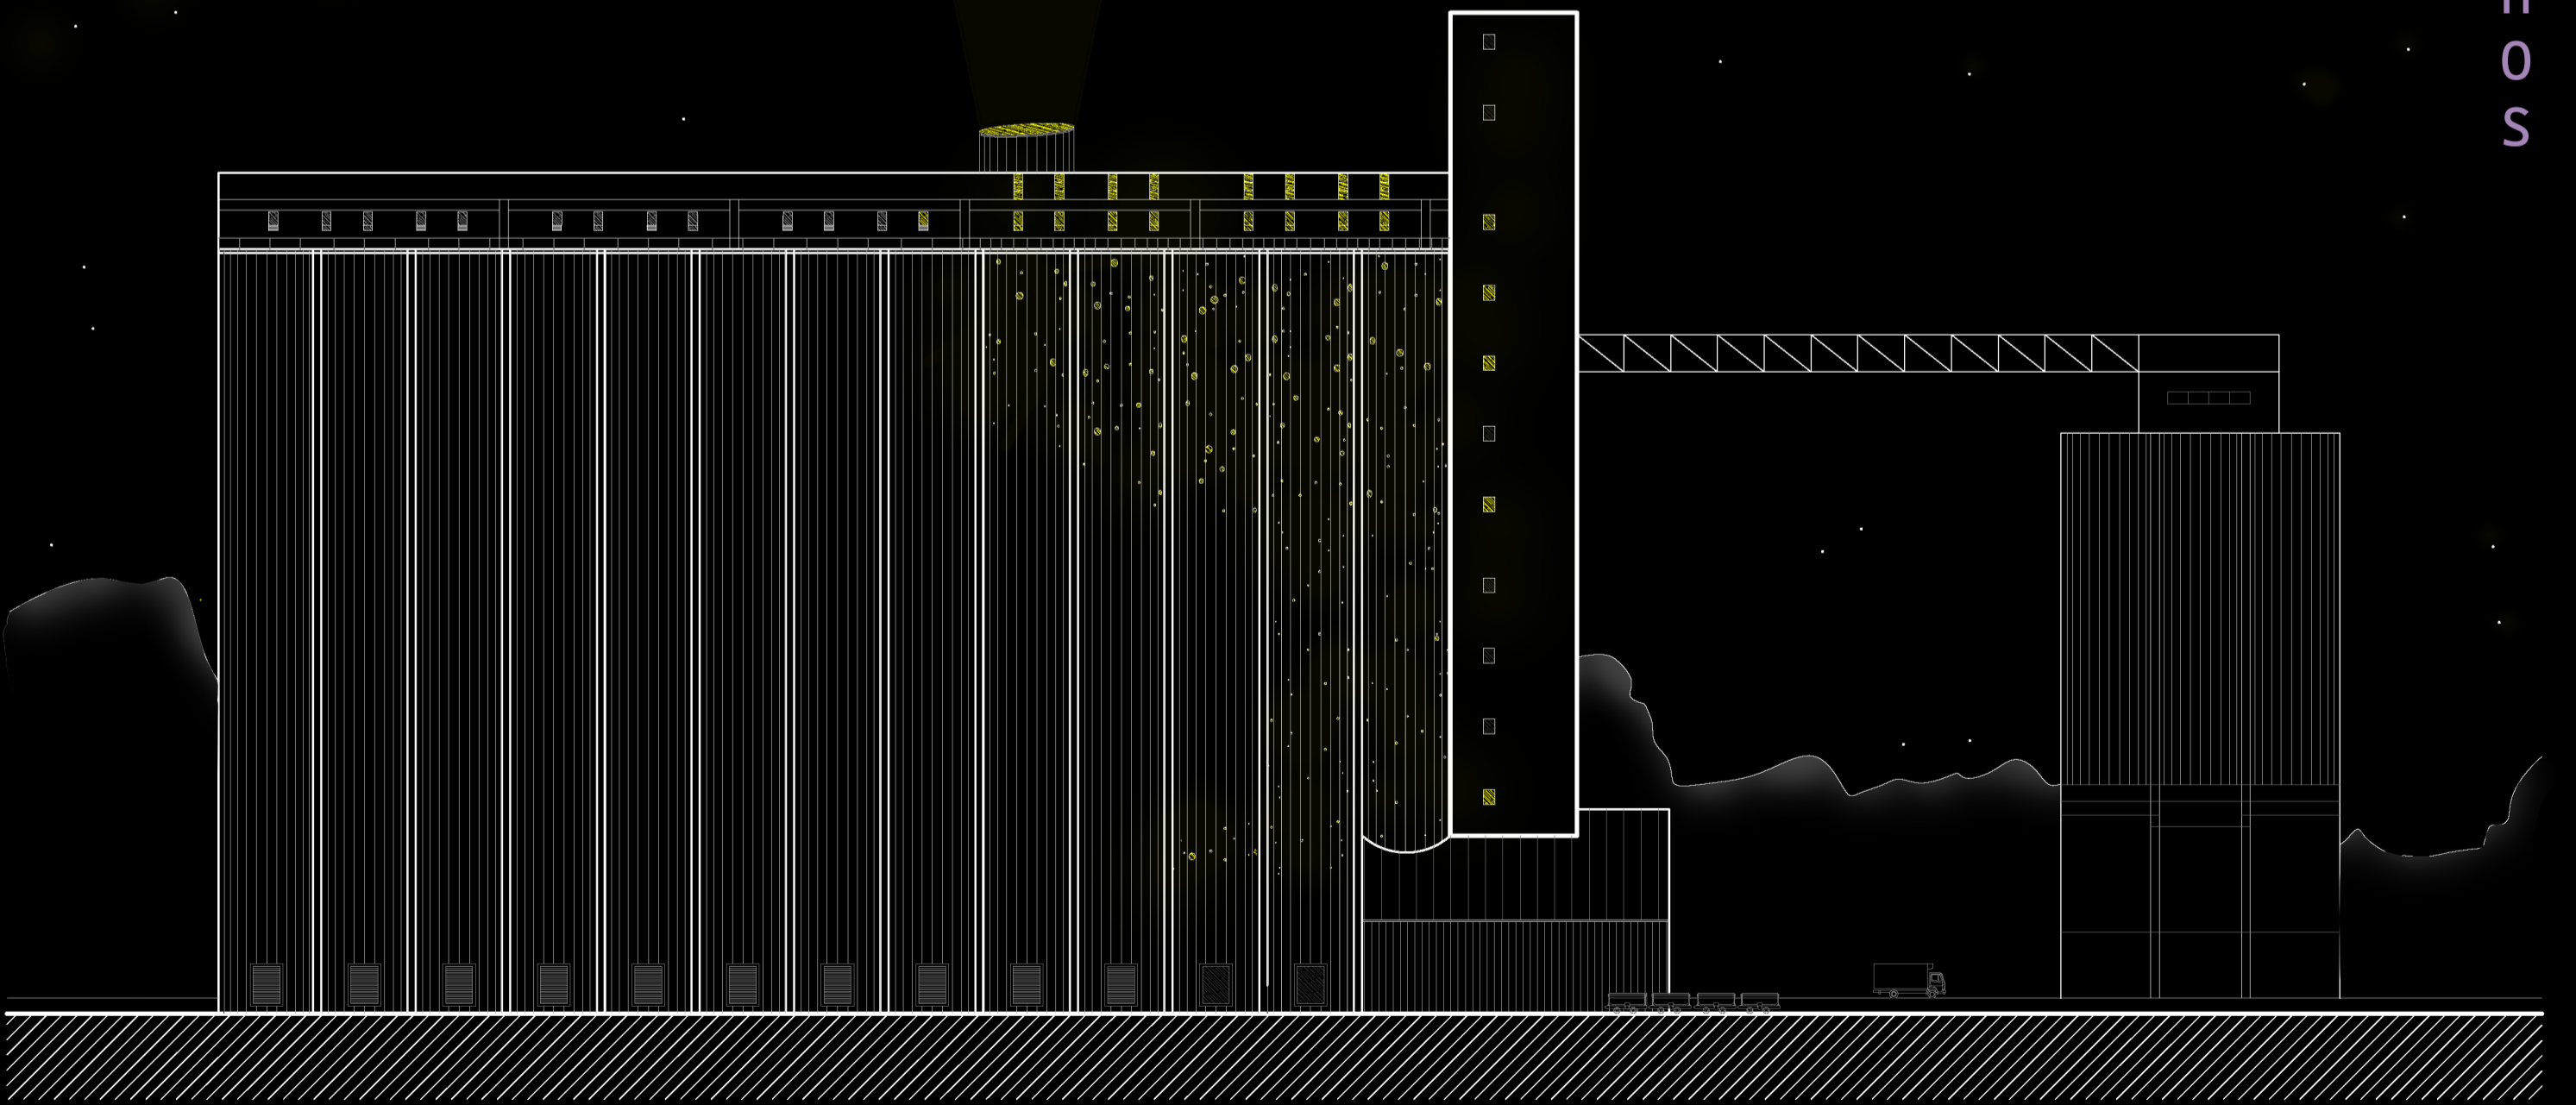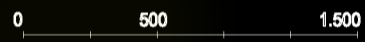


Nuestro reto ha sido transformar los imponentes silos de almacenamiento en instrumentos de luz. Como si de un gran instrumento musical tratara, la claridad de la luz del Atlántico se proyecta al interior a través de diversos orificios practicados en los silos y "suena"; se nos revela, entra en resonancia, nos pone en contacto con el tiempo y con ello transcendemos.

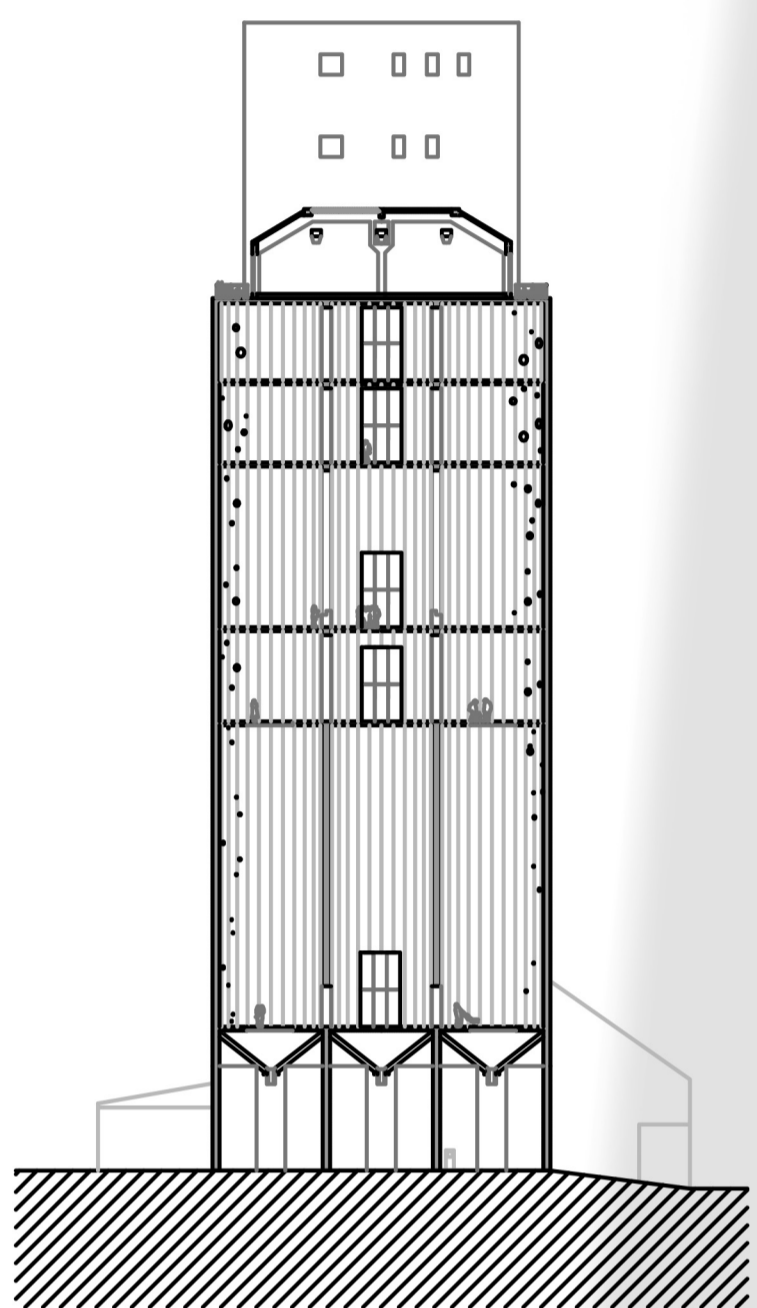

CORTE TRANSVERSAL CRUJÍA ACCESO

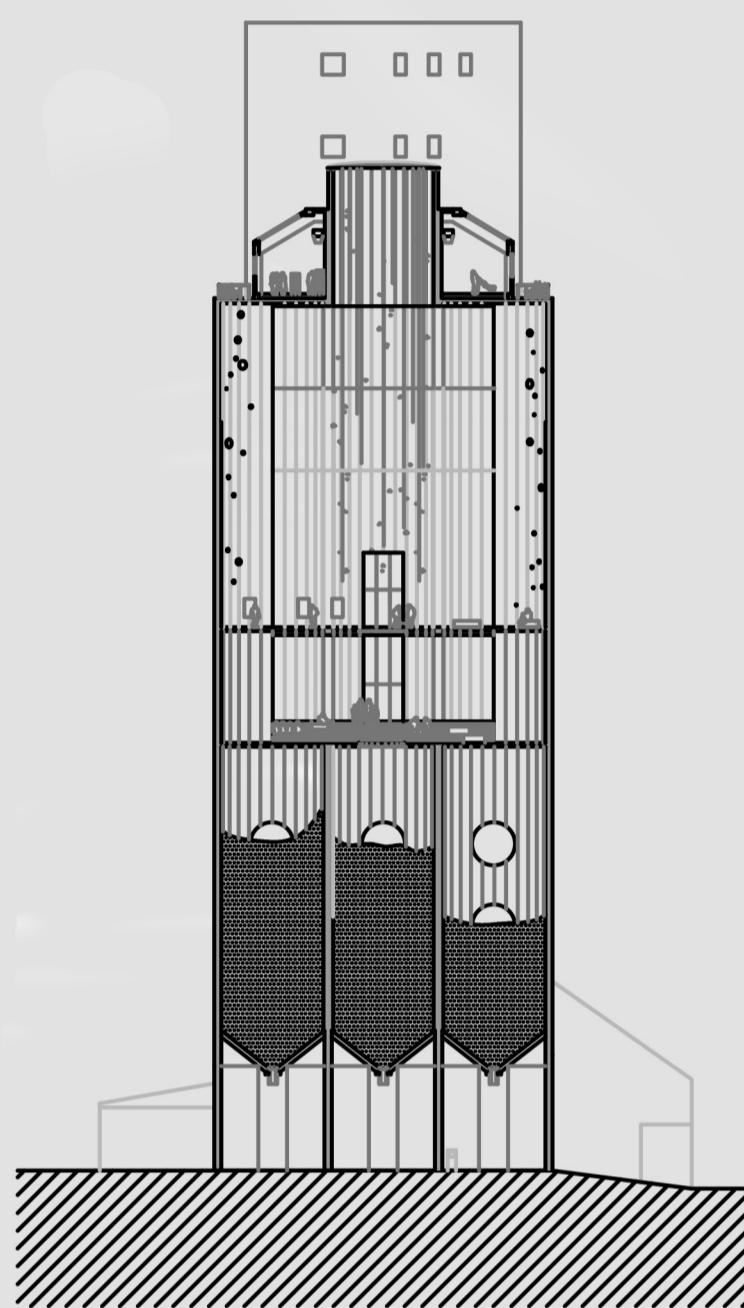

CORTE TRANSVERSAL POR IMPLUVIUM

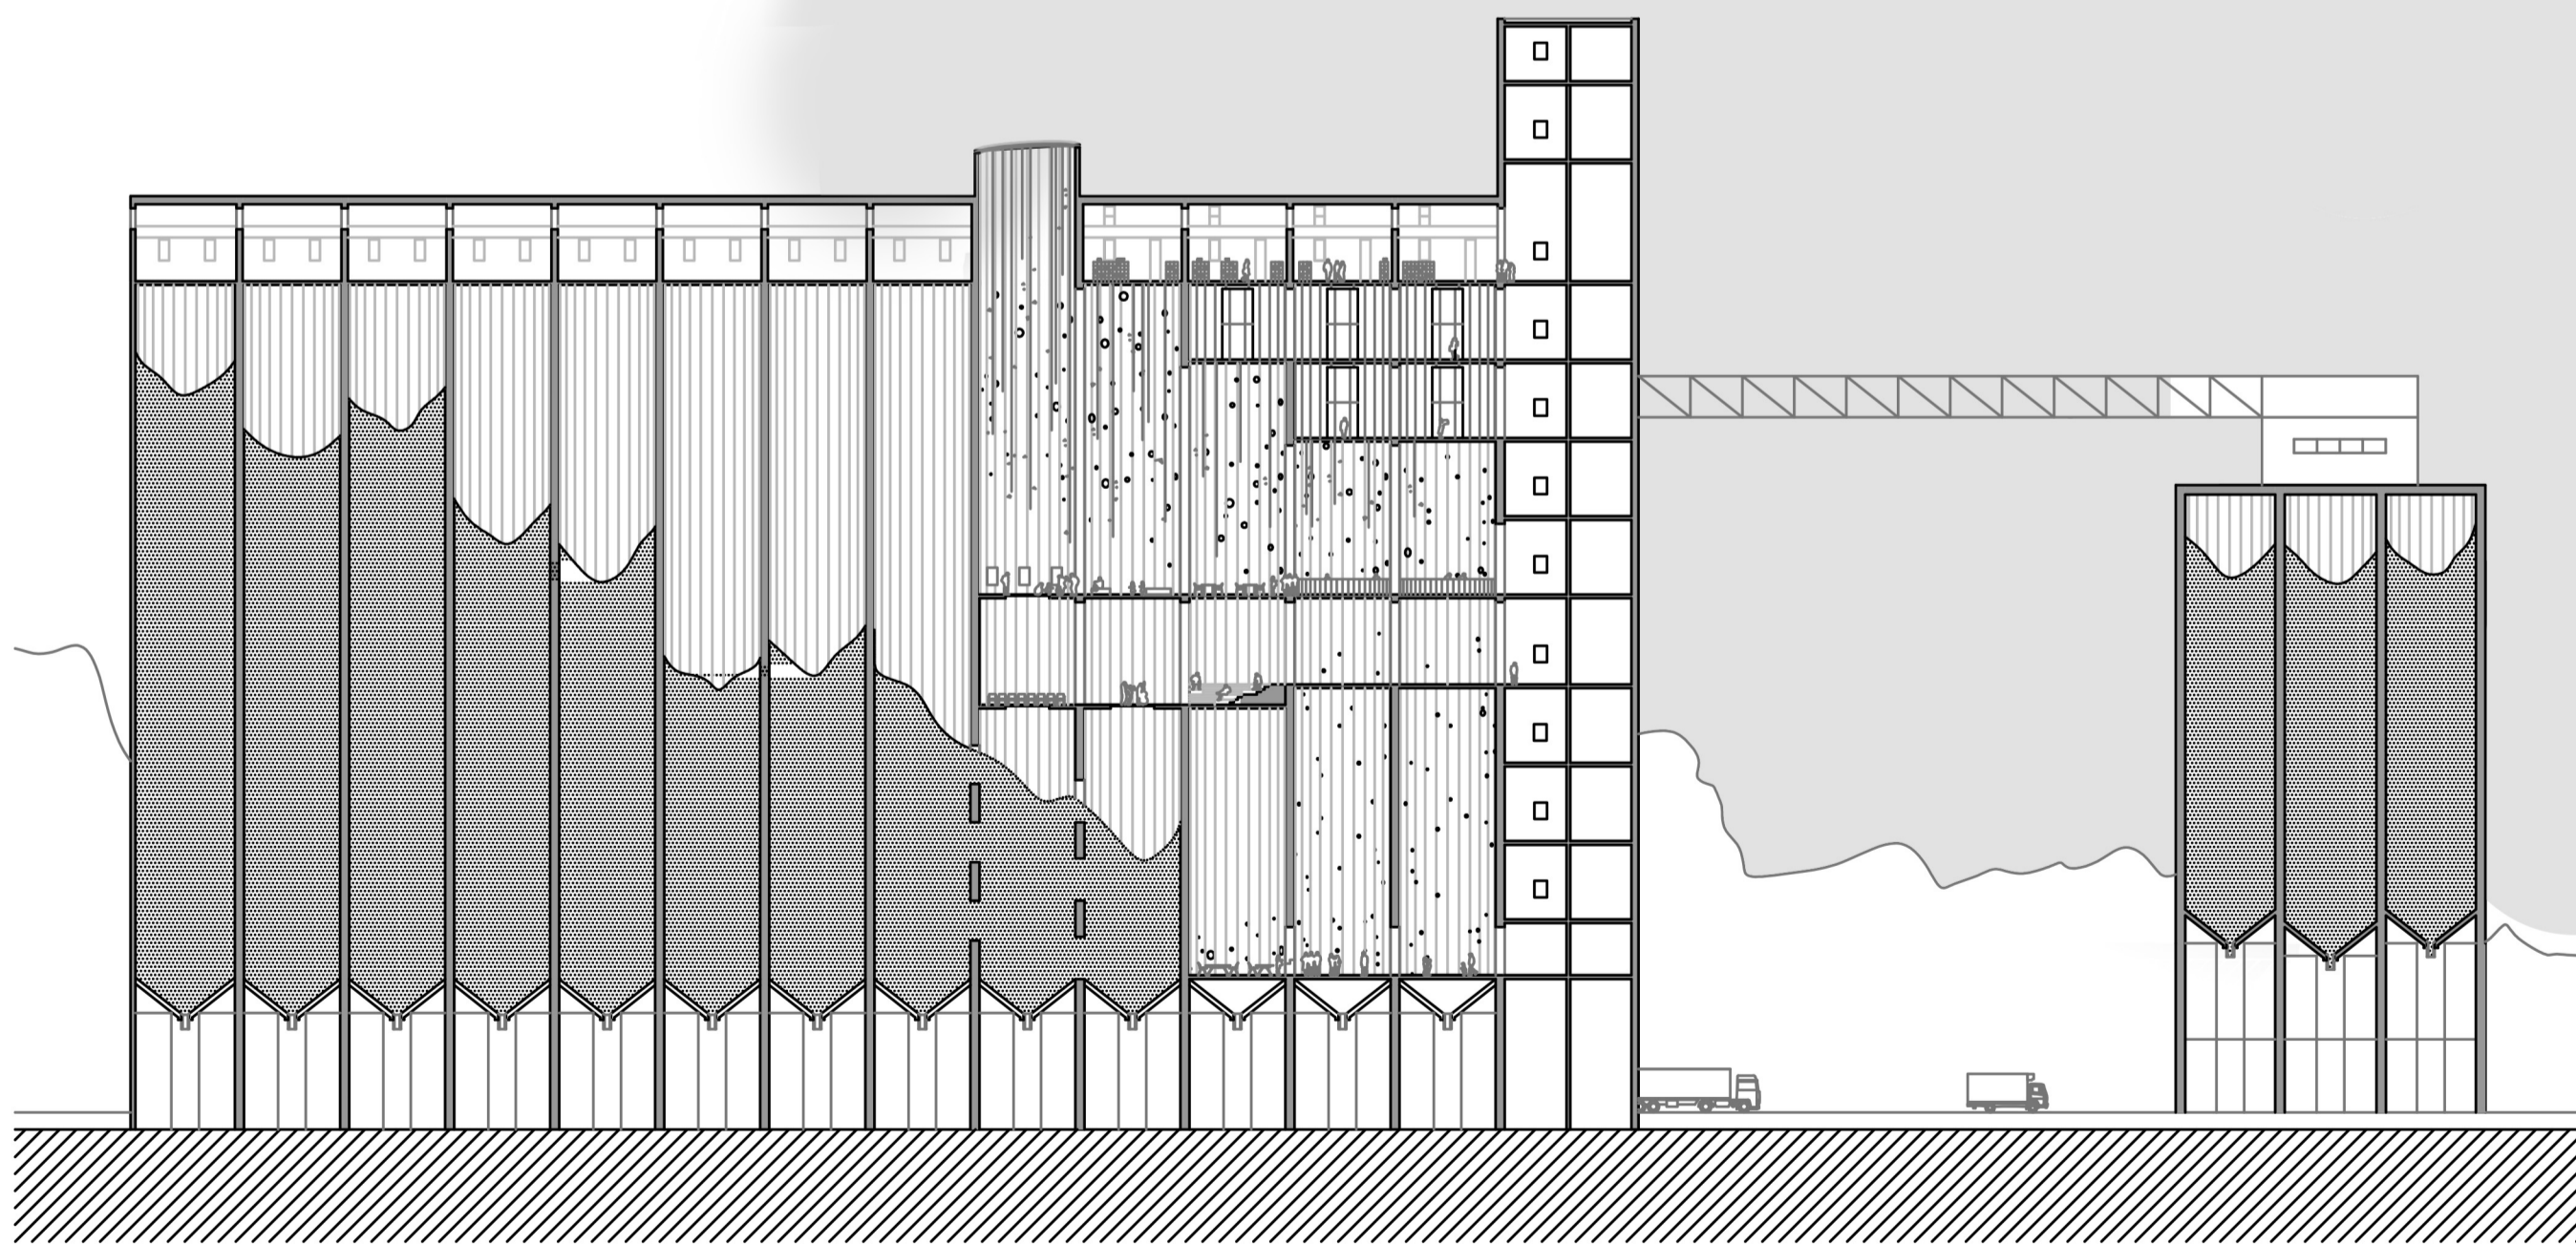

CORTE LONGITUDINAL PRINCIPAL

ESCALA : 1 / 500 0 10 50

El amplio programa proyectado contempla diversos espacios para el desarrollo de las actividades de la red de los museos MUMA: exposiciones permanentes, actuaciones, presentaciones, exposiciones itinerantes y zonas didácticas. Actividades que son complementadas con un amplio espacio gastronómico, de producción y disfrute, así como de estudio, biblioteca, laboratorios y residencia de estudiantes y/o profesionales.

**PLANTA BAJO CUBIERTA**

PLANTACIONES EXT	86,5m <sup>2</sup>
PLANTACIONES INT	162m <sup>2</sup>
BIBLIOTECA	220m <sup>2</sup>
LABORATORIO	80m <sup>2</sup>
ESPACIO RELAX	162m <sup>2</sup>

**PLANTA APARTAMENTOS SUPERIOR**

ESPACIO TRAB CONCENTRADO	40,72m <sup>2</sup>
APARTAMENTOS 6 UDS	244,29m <sup>2</sup>
DISTRIBUIDOR	81,43m <sup>2</sup>

**PLANTA APARTAMENTOS INFERIOR**

APARTAMENTOS 4 UDS	162,86m <sup>2</sup>
DISTRIBUIDOR	40,72m <sup>2</sup>

**PLANTA CATEDRAL DA LUZ**

EXPOSICIÓN PERMANENTE	244,29m <sup>2</sup>
USOS POLIVALENTES	122,15m <sup>2</sup>
RESTAURACIÓN-SHOW COOKING	81,43m <sup>2</sup>
RESTAURANTE-COMEDOR	122,15m <sup>2</sup>
CHILL OUT	40,72m <sup>2</sup>

**PLANTA BLACK BOX**




EXPOSICIONES ITINERANTES	244,29m <sup>2</sup>
AUDITORIO	244,29m <sup>2</sup>
SALAS BLACK BOX	122,15m <sup>2</sup>

**PLANTA DE RECEPCIÓN**

ACCESO	81,43m <sup>2</sup>
RECEPCIÓN	40,72m <sup>2</sup>
VISTA INFERIOR INTERIOR SILOS	162,86m <sup>2</sup>
ADMINISTRACIÓN	81,43m <sup>2</sup>



**PLANTA DE ACCESO**

DESARROLLO DEL PROGRAMA  
POR PLANTAS DE DISTRIBUCIÓN

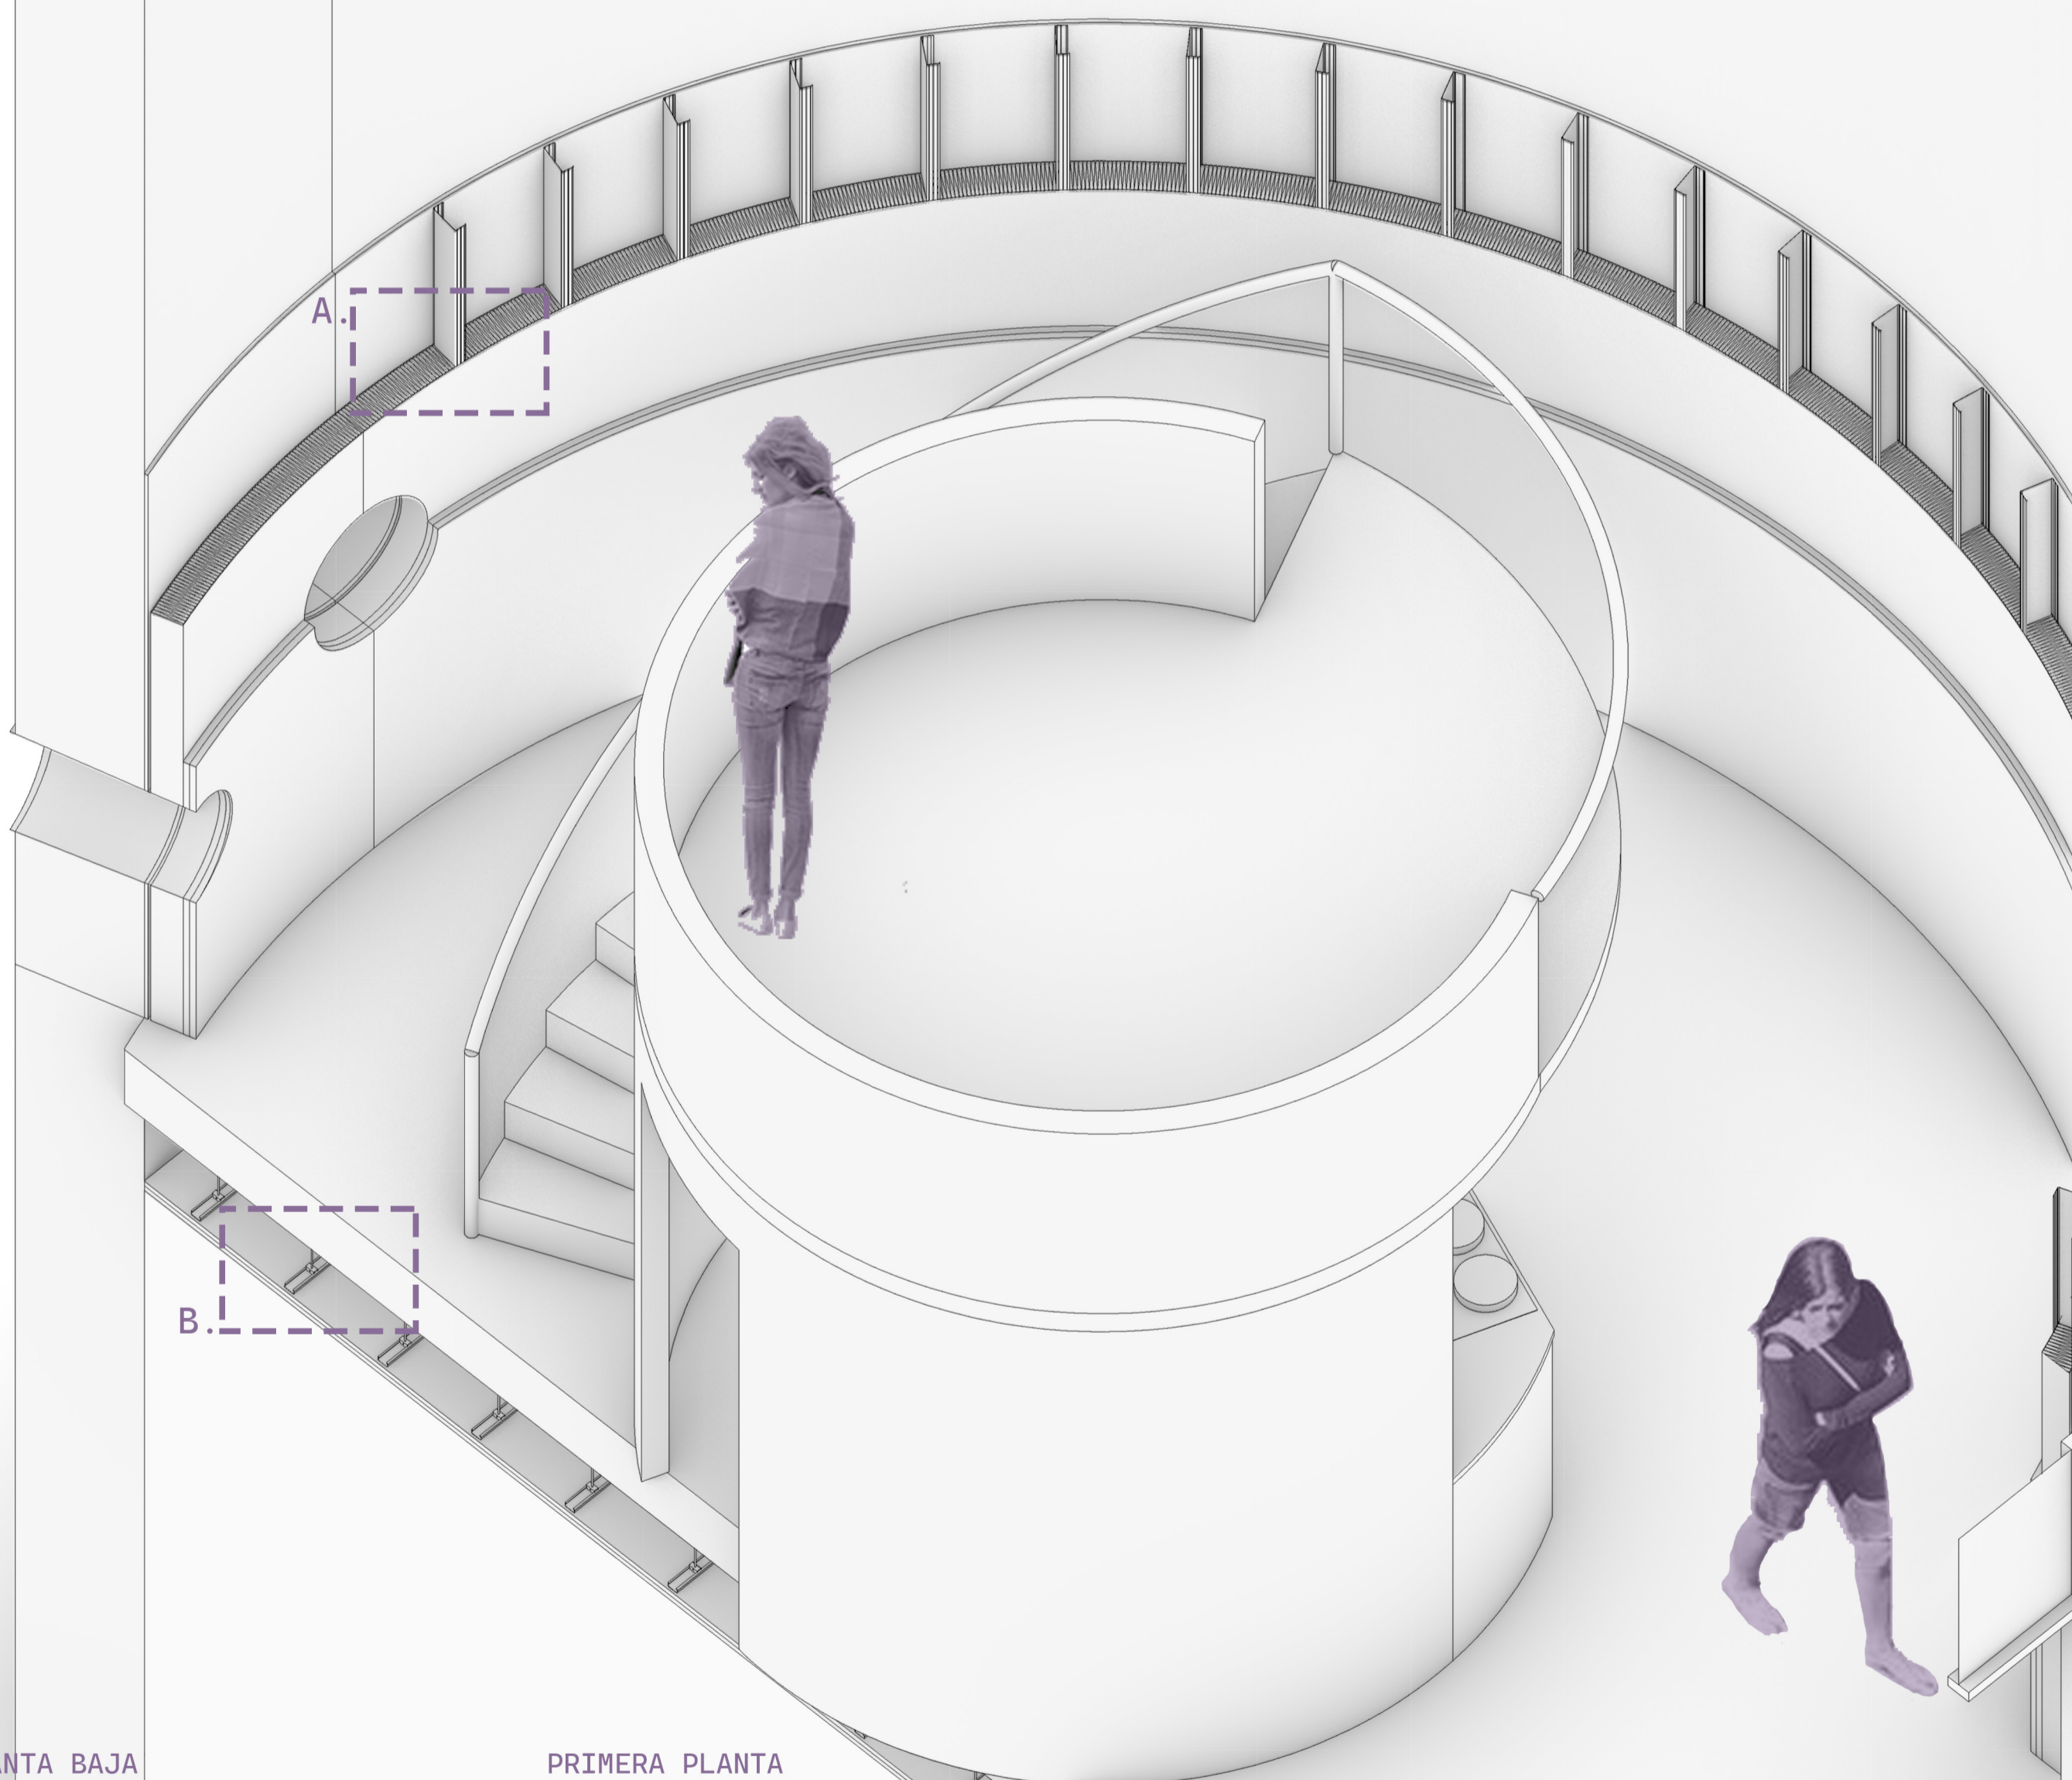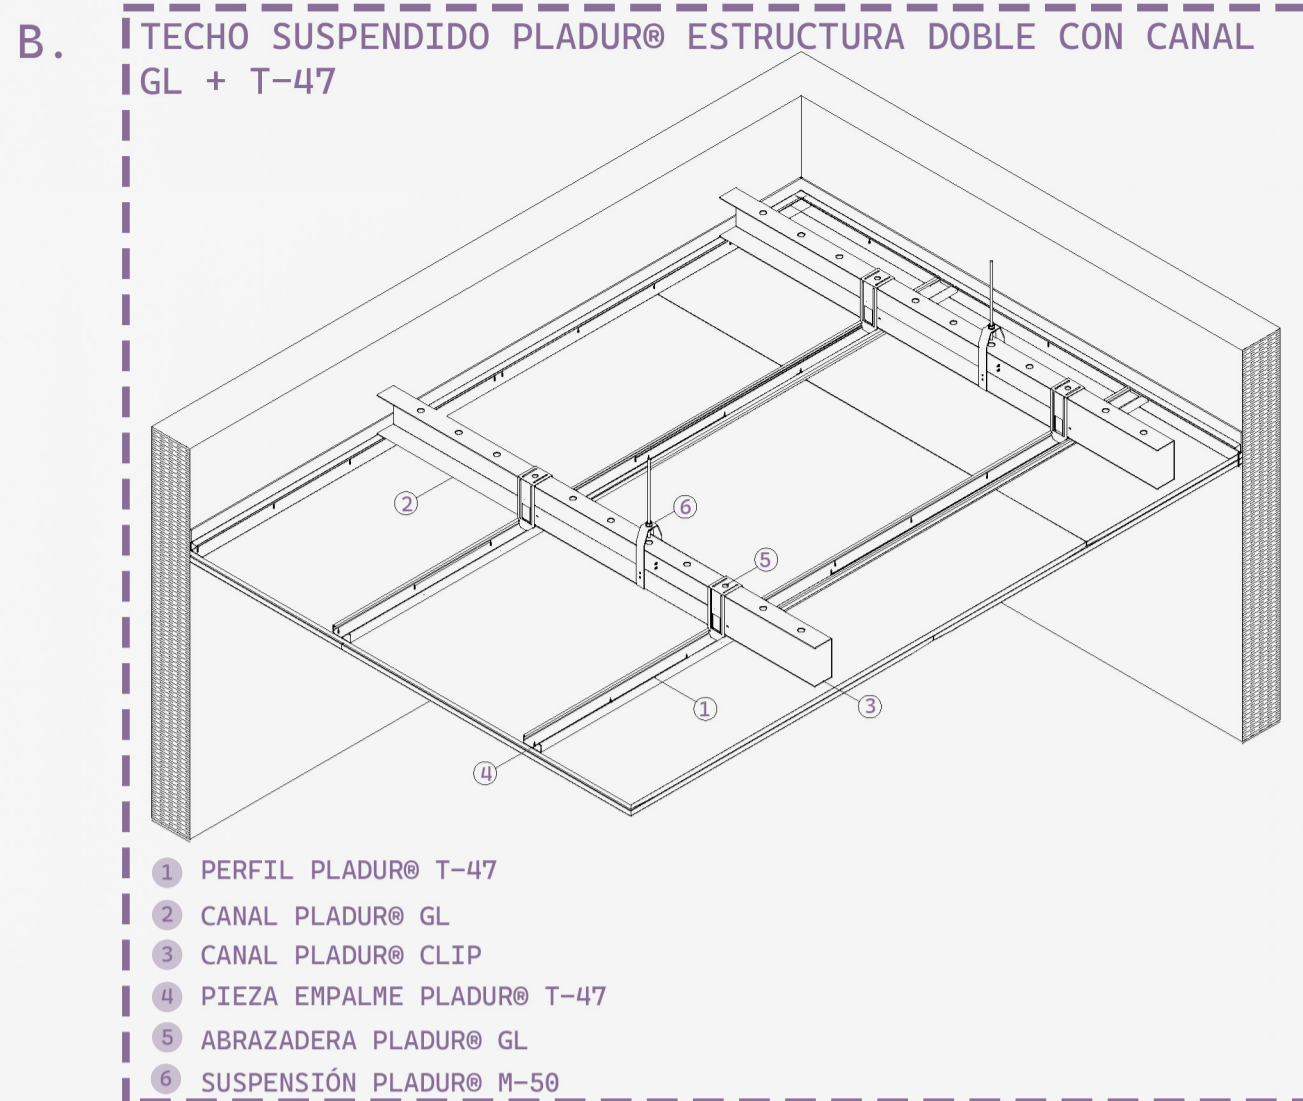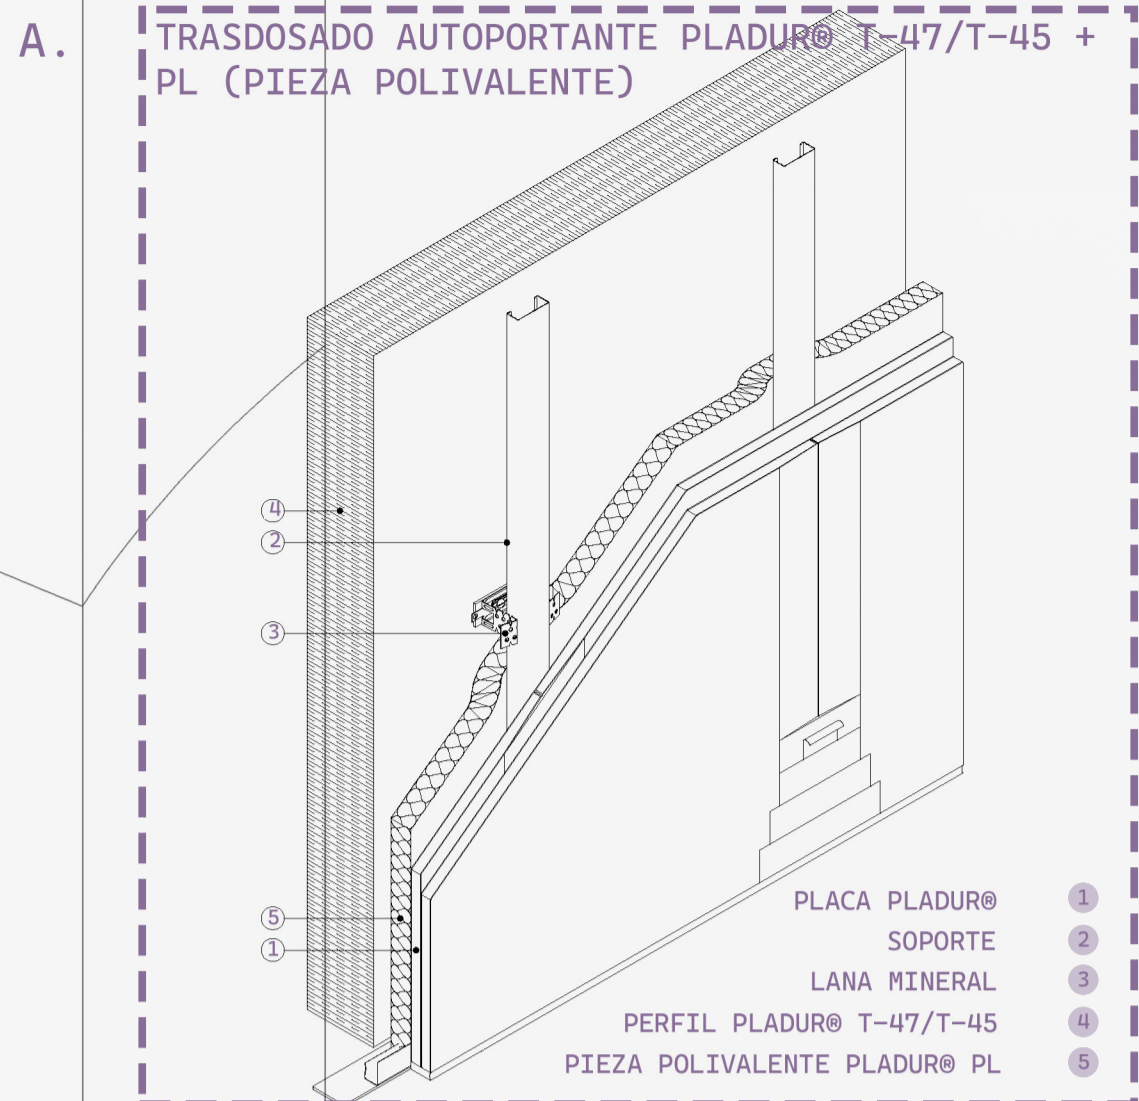

PLANTA BAJA

PRIMERA PLANTA

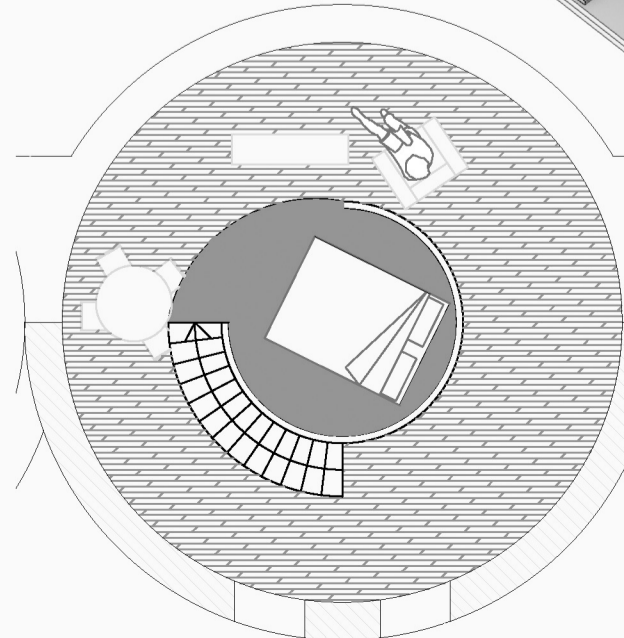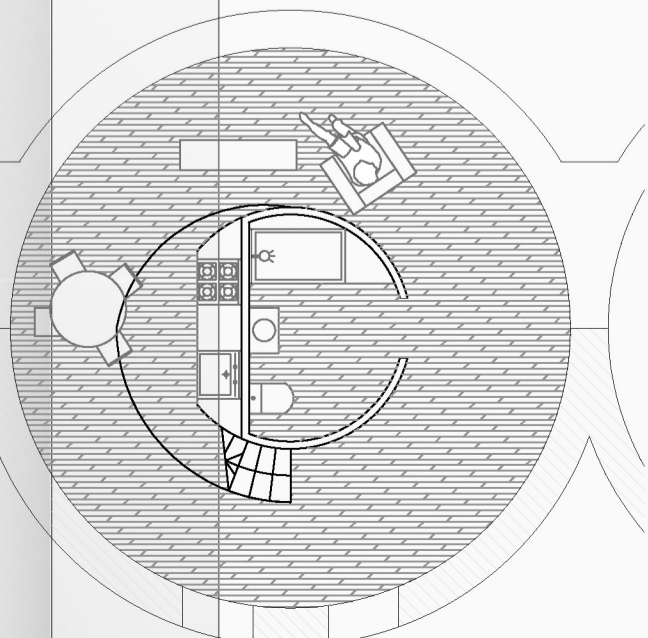

PLADUR® nos brinda la oportunidad de proyectar nuestras ideas gracias a sus sistemas de trasdosado, tabiquería y falsos techos. La respuesta a la escala de nuestra actuación es el sistema PLADUR® MAGNA y la complejidad formal es resuelta mediante el sistema PLADUR® FLEXIFORM. Estos inteligentes sistemas, además de garantizar los requerimientos de sostenibilidad, nos permiten asegurar la viabilidad de "La catedral de la Luz".