


# TRABAJANDO COMO EN CASA


# 01

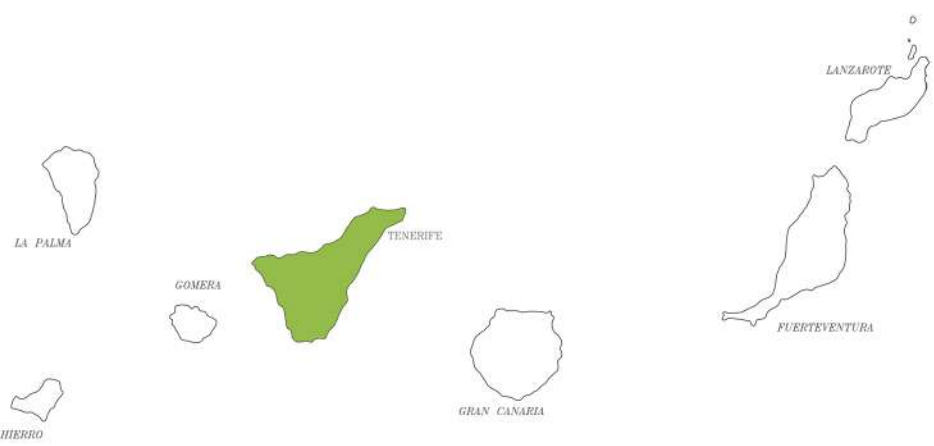




# TRABAJANDO COMO EN CASA


# 02

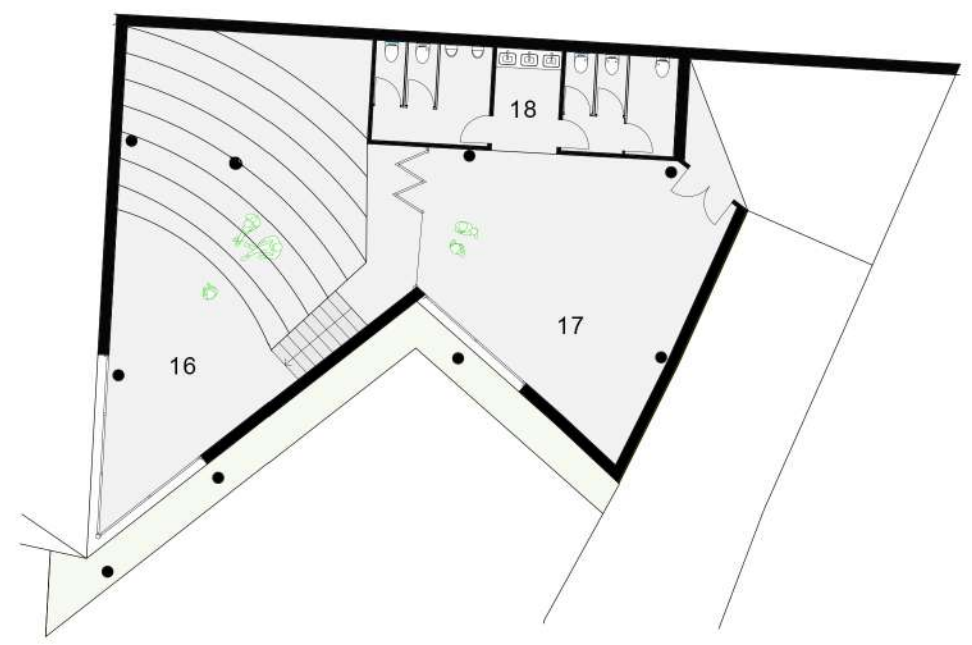

2ª PLANTA

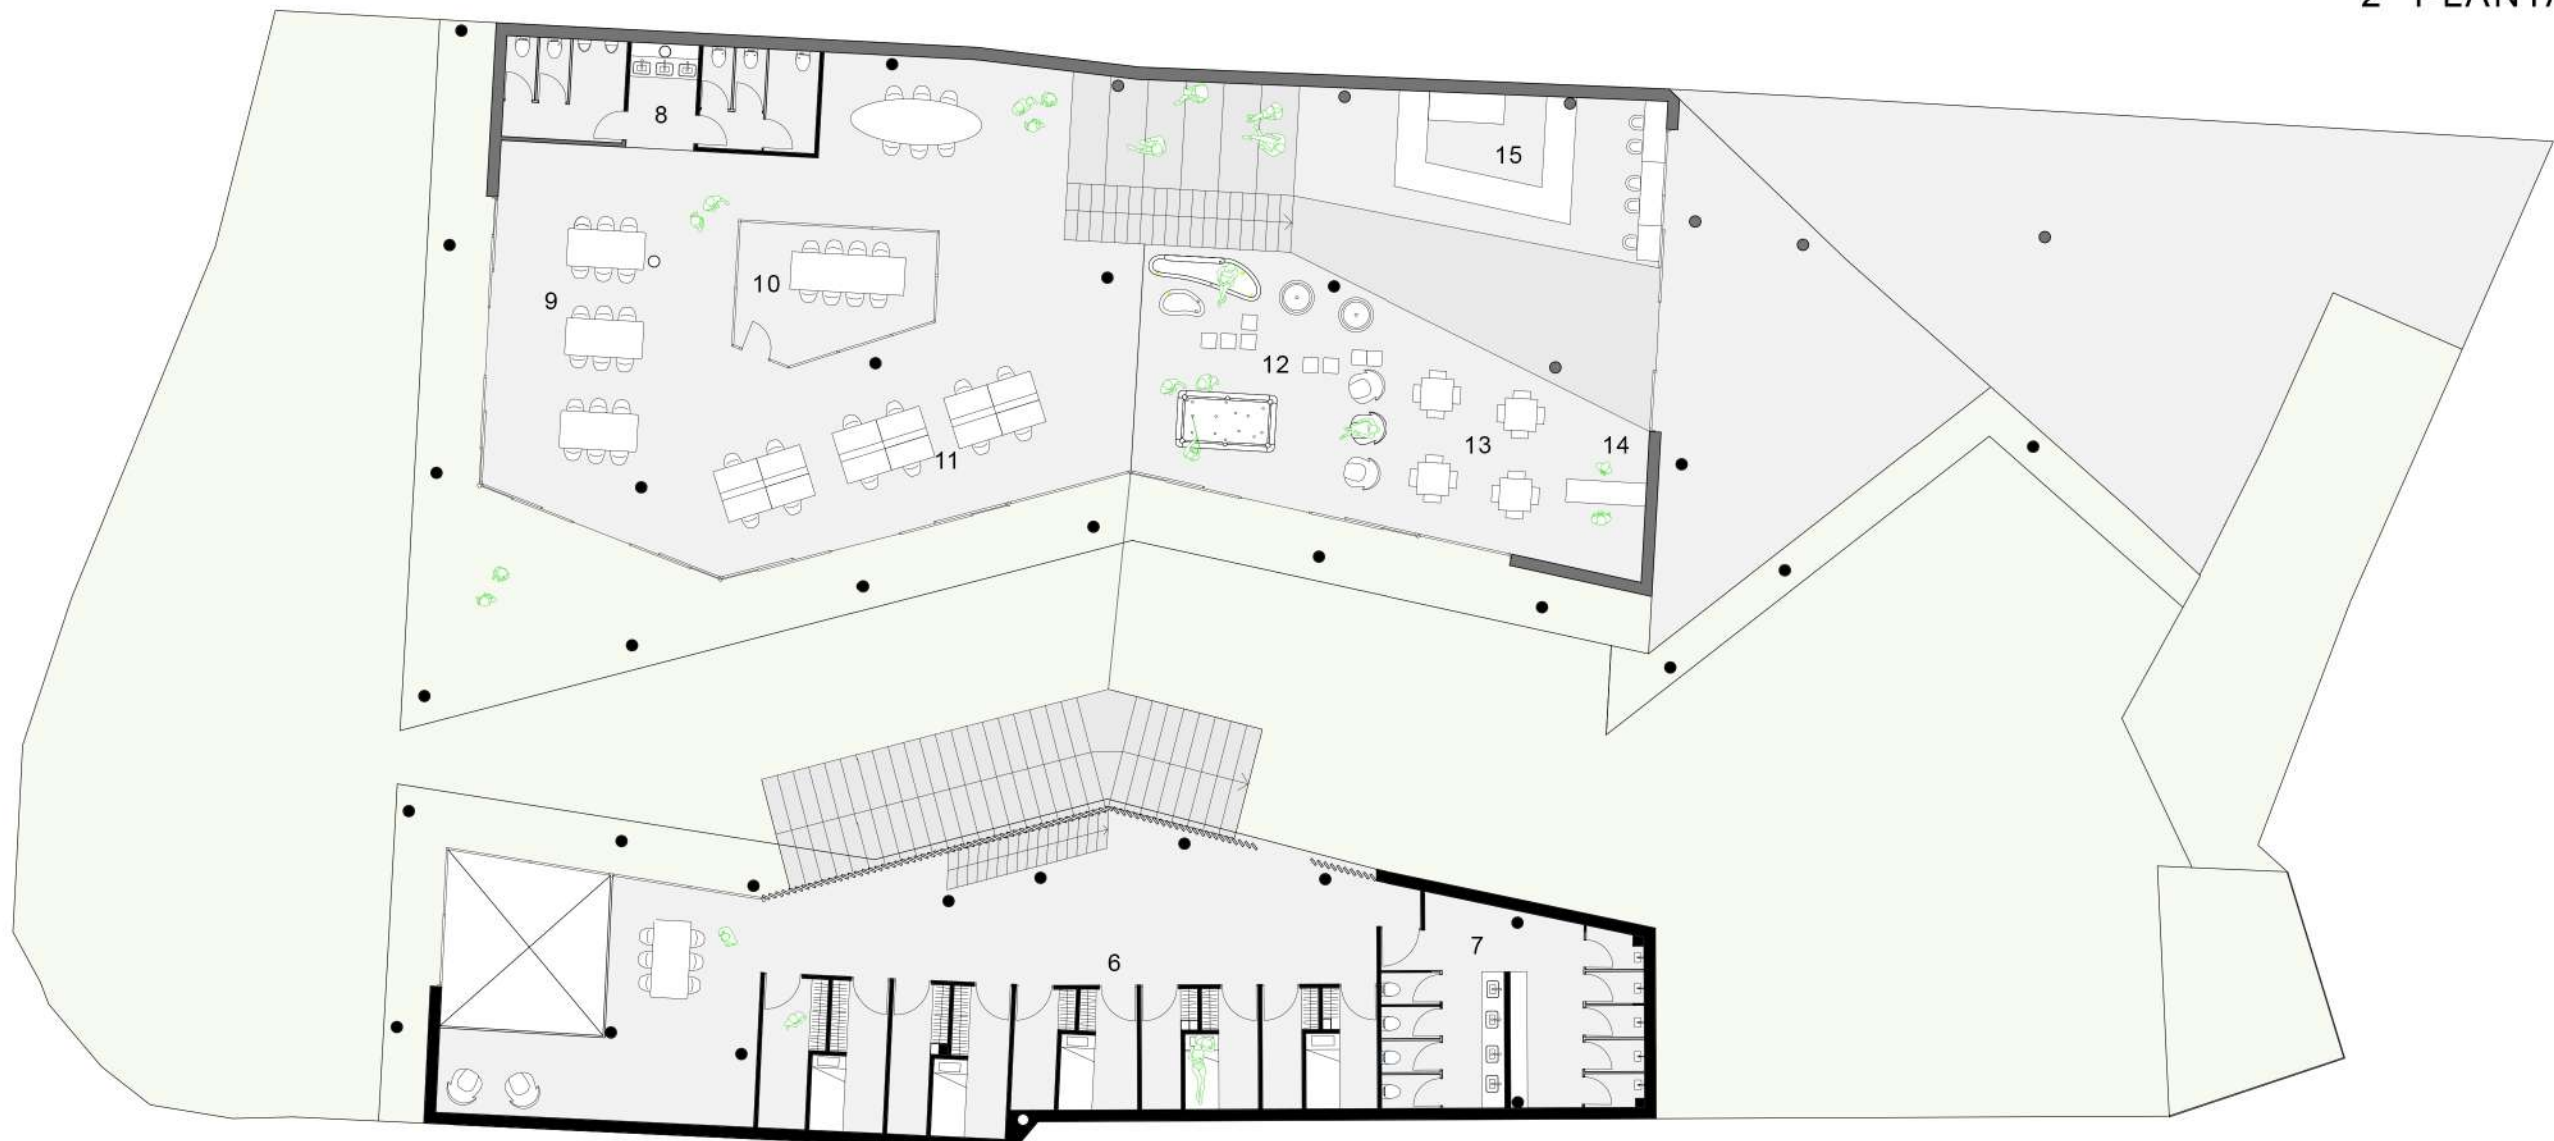

1ª PLANTA

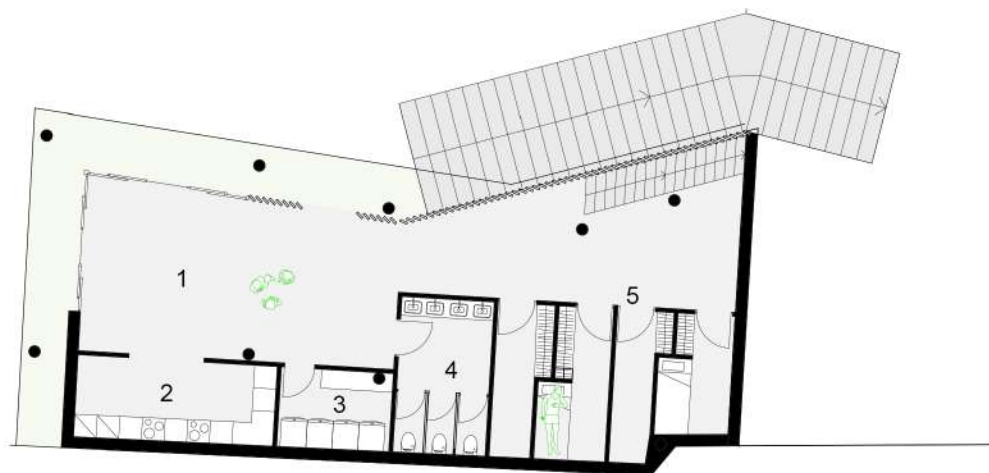

PLANTA BAJA


- |                            |                            |
|----------------------------|----------------------------|
| 1 Salón Común              | 10 Sala reuniones          |
| 2 Cocina                   | 11 Zona trabajo individual |
| 3 Lavandería               | 12 Zona ocio               |
| 4 Aseos                    | 13 Mesas cafetería         |
| 5 Habitaciones planta baja | 14 Recepción               |
| 6 Habitaciones 1ª planta   | 15 Cafetería               |
| 7 Baños                    | 16 Sala natura             |
| 8 Aseos                    | 17 Aseos                   |
| 9 Zona trabajo en grupo    | 18 Sala Polivalente        |







TRABAJANDO  
COMO EN CASA


03

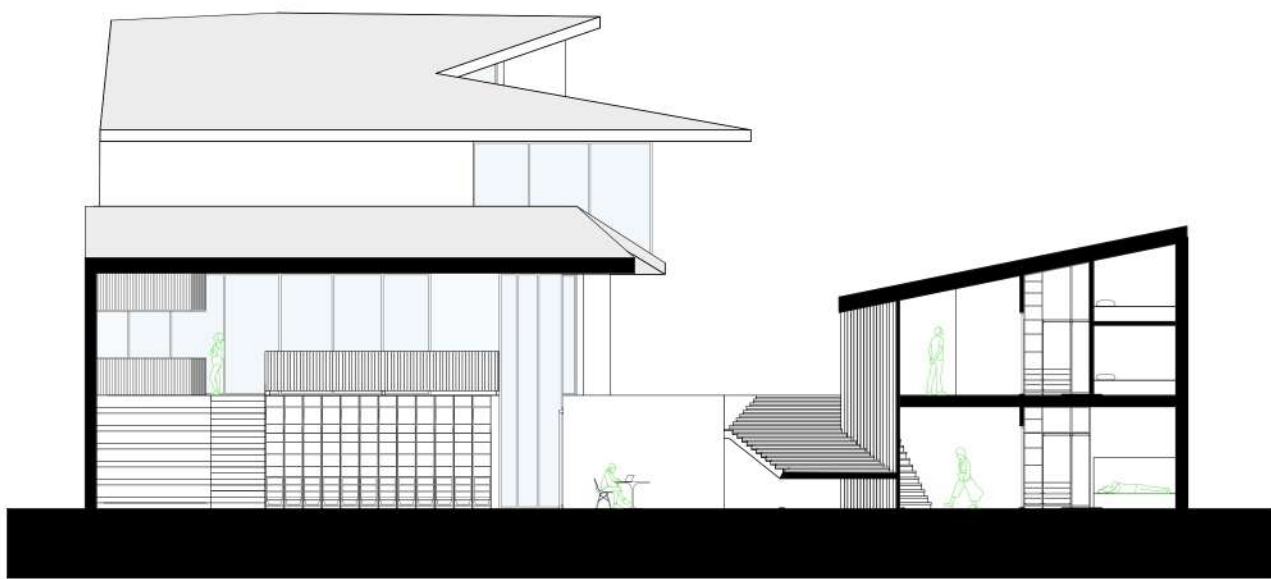

SECCIÓN A-A'

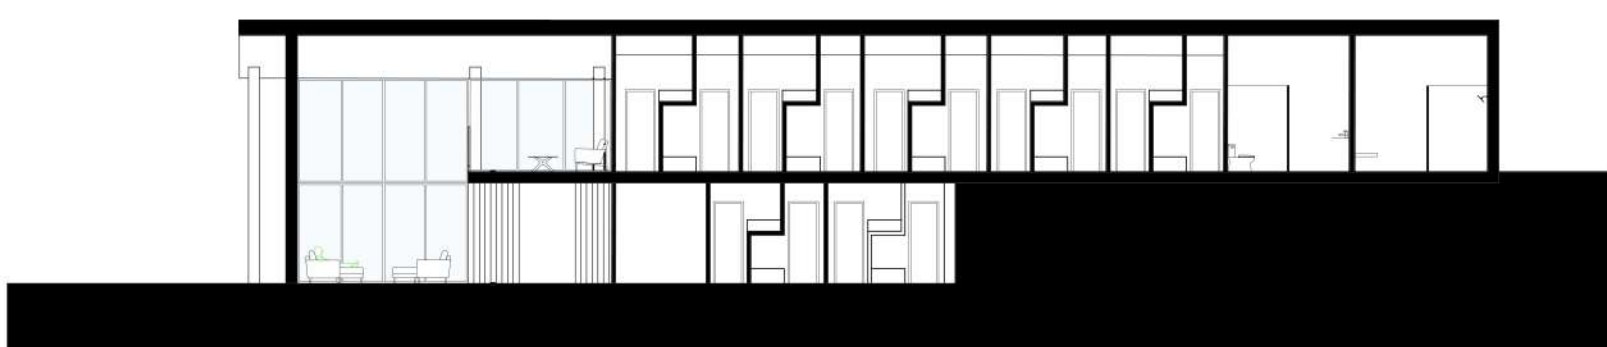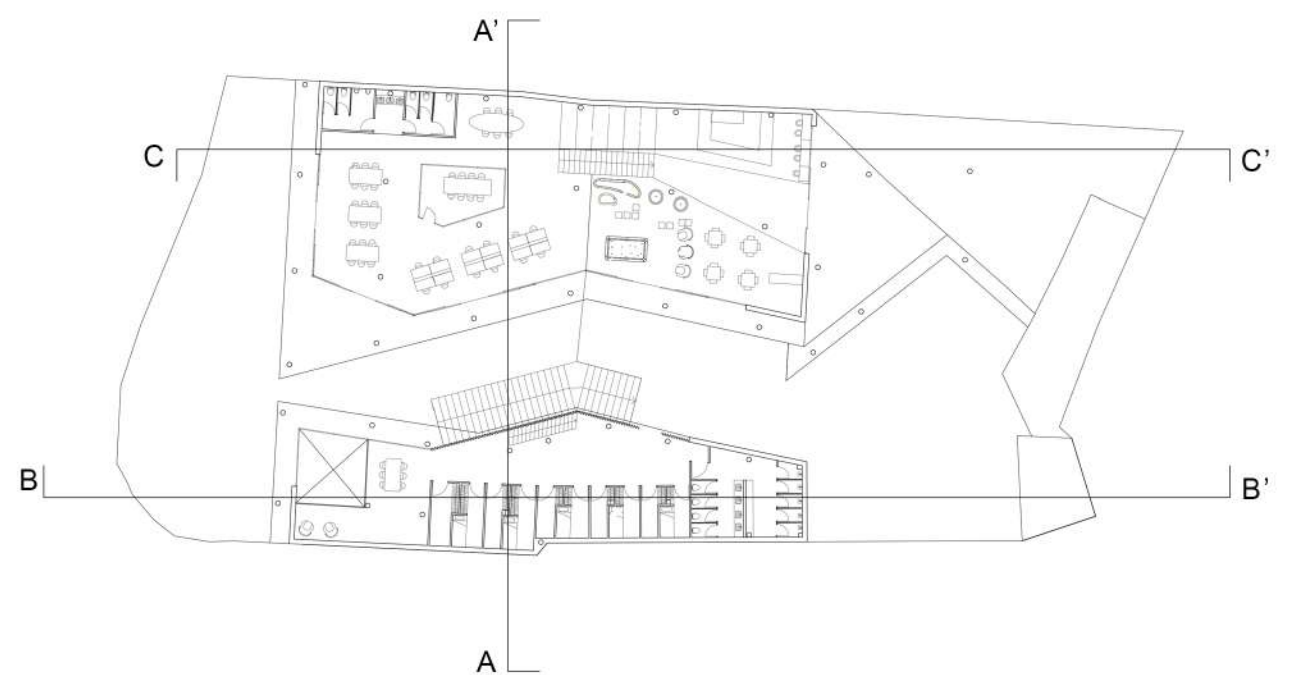


SECCIÓN B-B'

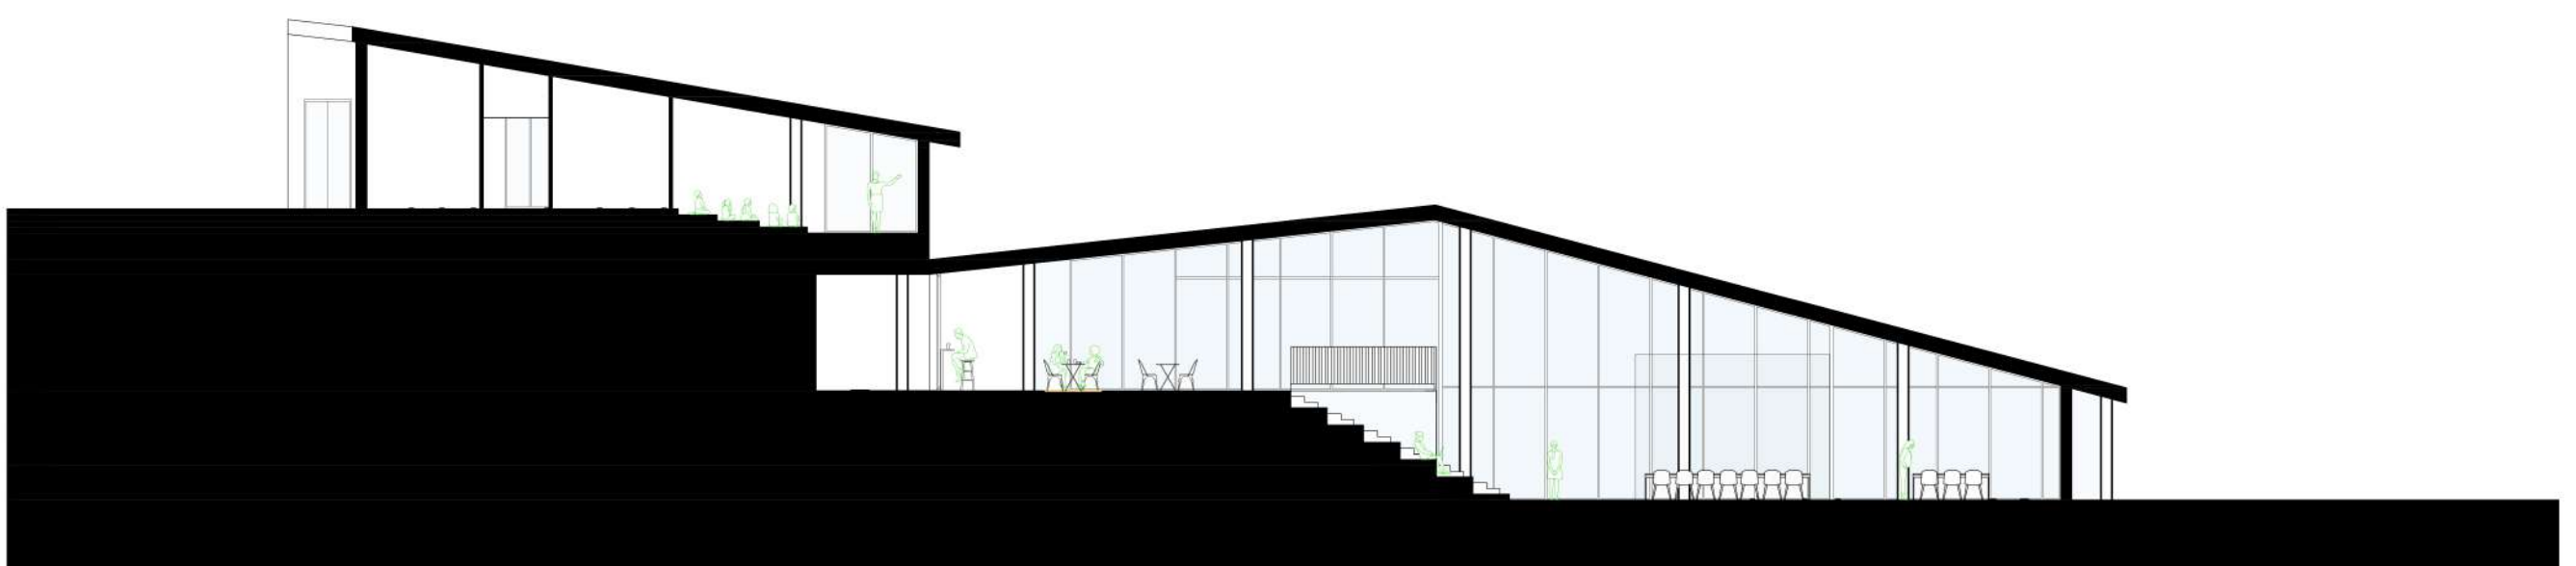


SECCIÓN C-C'



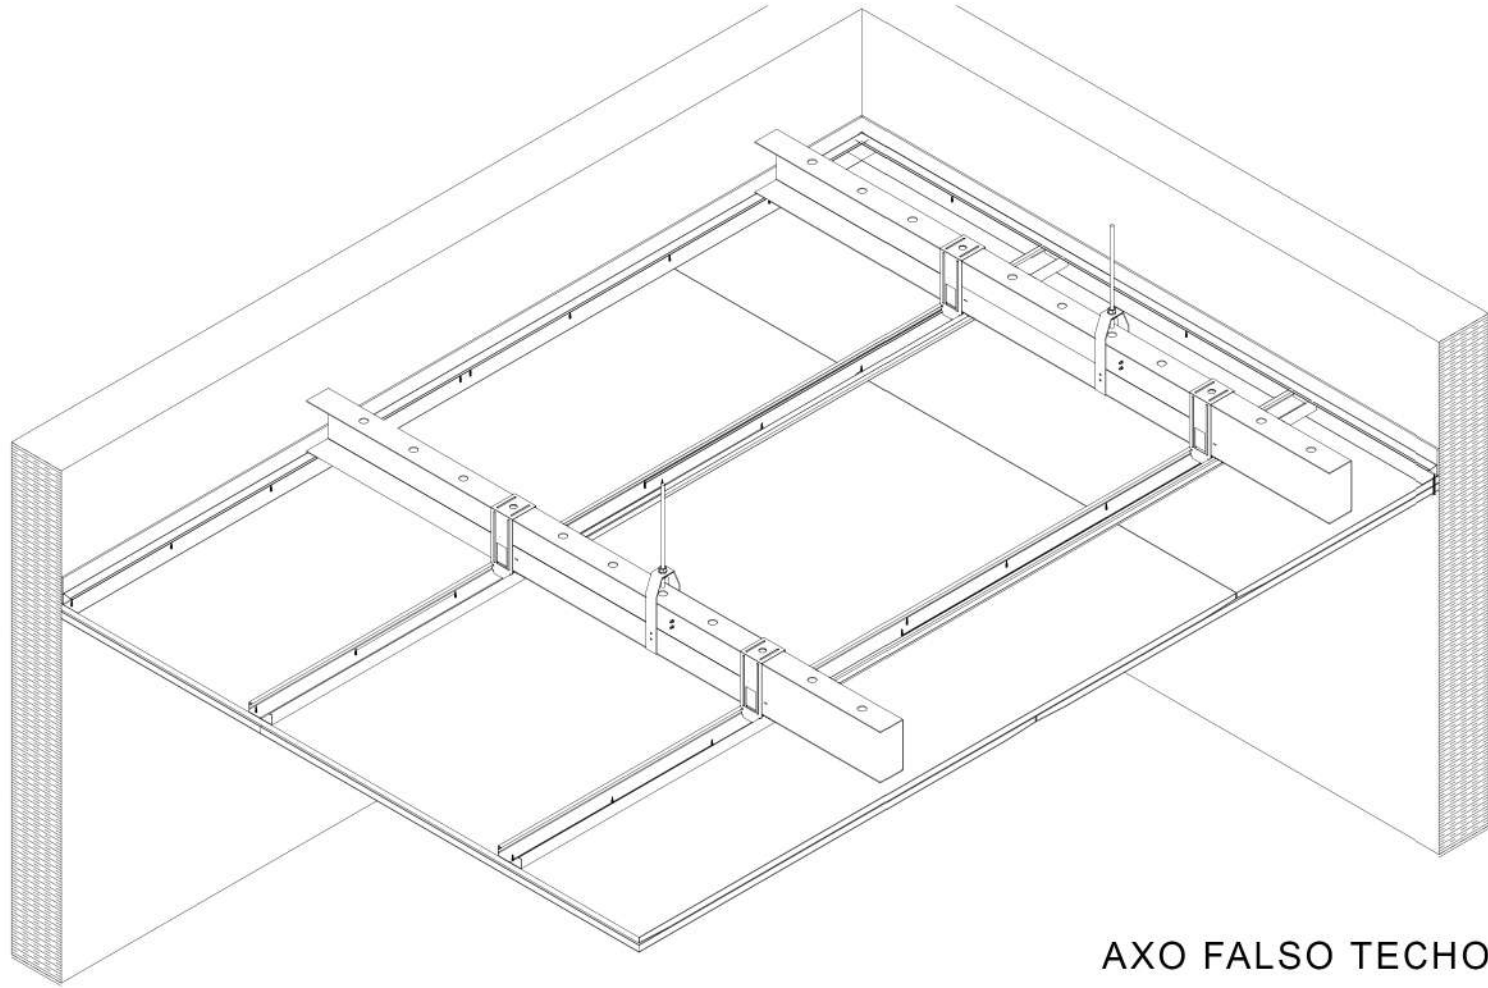

AXO FALSO TECHO

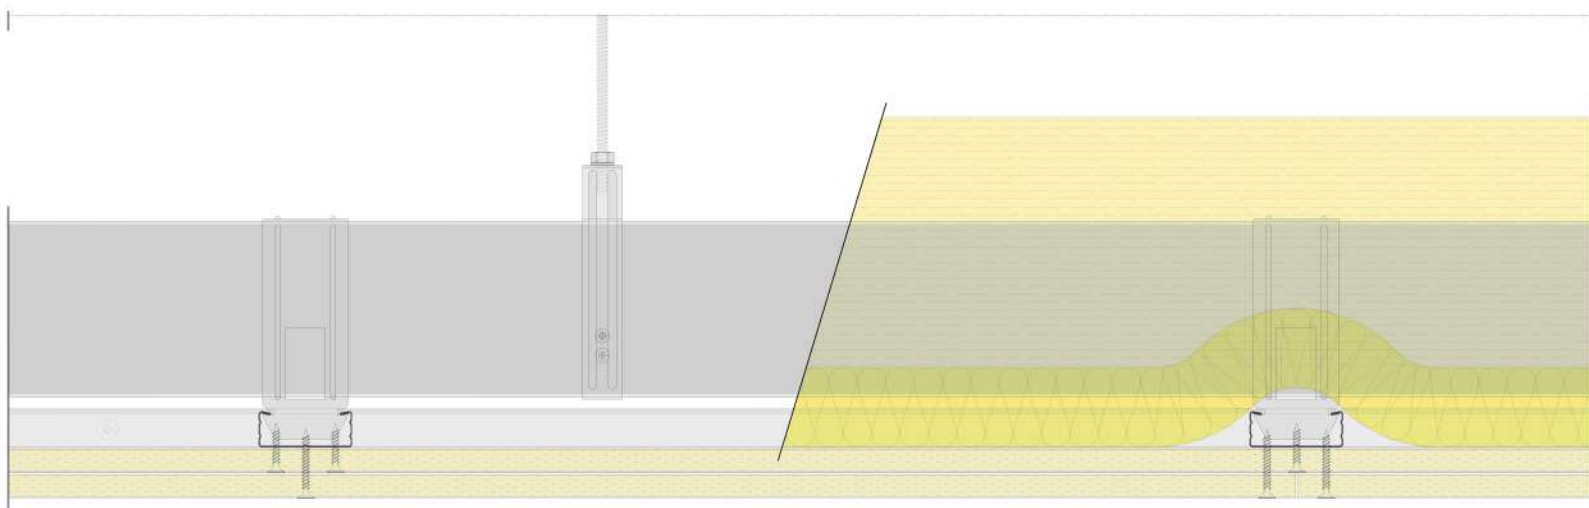

DETALLE FALSO TECHO





## Techo Pladur Decor Roble

El proyecto surge de la idea de crear un espacio para los nuevos nómadas digitales, un espacio donde puedan encontrar tanto un lugar de trabajo como un espacio de ocio y de relax.

Por tanto para adaptar el proyecto a este estilo de vida, hemos decidido separar el espacio de trabajo y de ocio, que se extiende y da lugar al espacio que sirve al parque del drago, con la zona de descanso, que también cuenta con espacio de cocina y lavandería, creando así dos volúmenes separados, pero que ambos se adaptan al desnivel de la parcela dada, con lo que conseguimos crear espacios muy ricos y fluidos.

Con los dos volúmenes conseguimos crear un gran juego entre las cubiertas, y para darle al interior la misma importancia a esta, es ahí donde está el pladur que define todo nuestro proyecto, un pladur en el falso techo Decor Roble, que además de servir para facilitar el paso de las instalaciones, le da al proyecto con su acabado de madera un aire acogedor.

VISTA FALSO TECHO

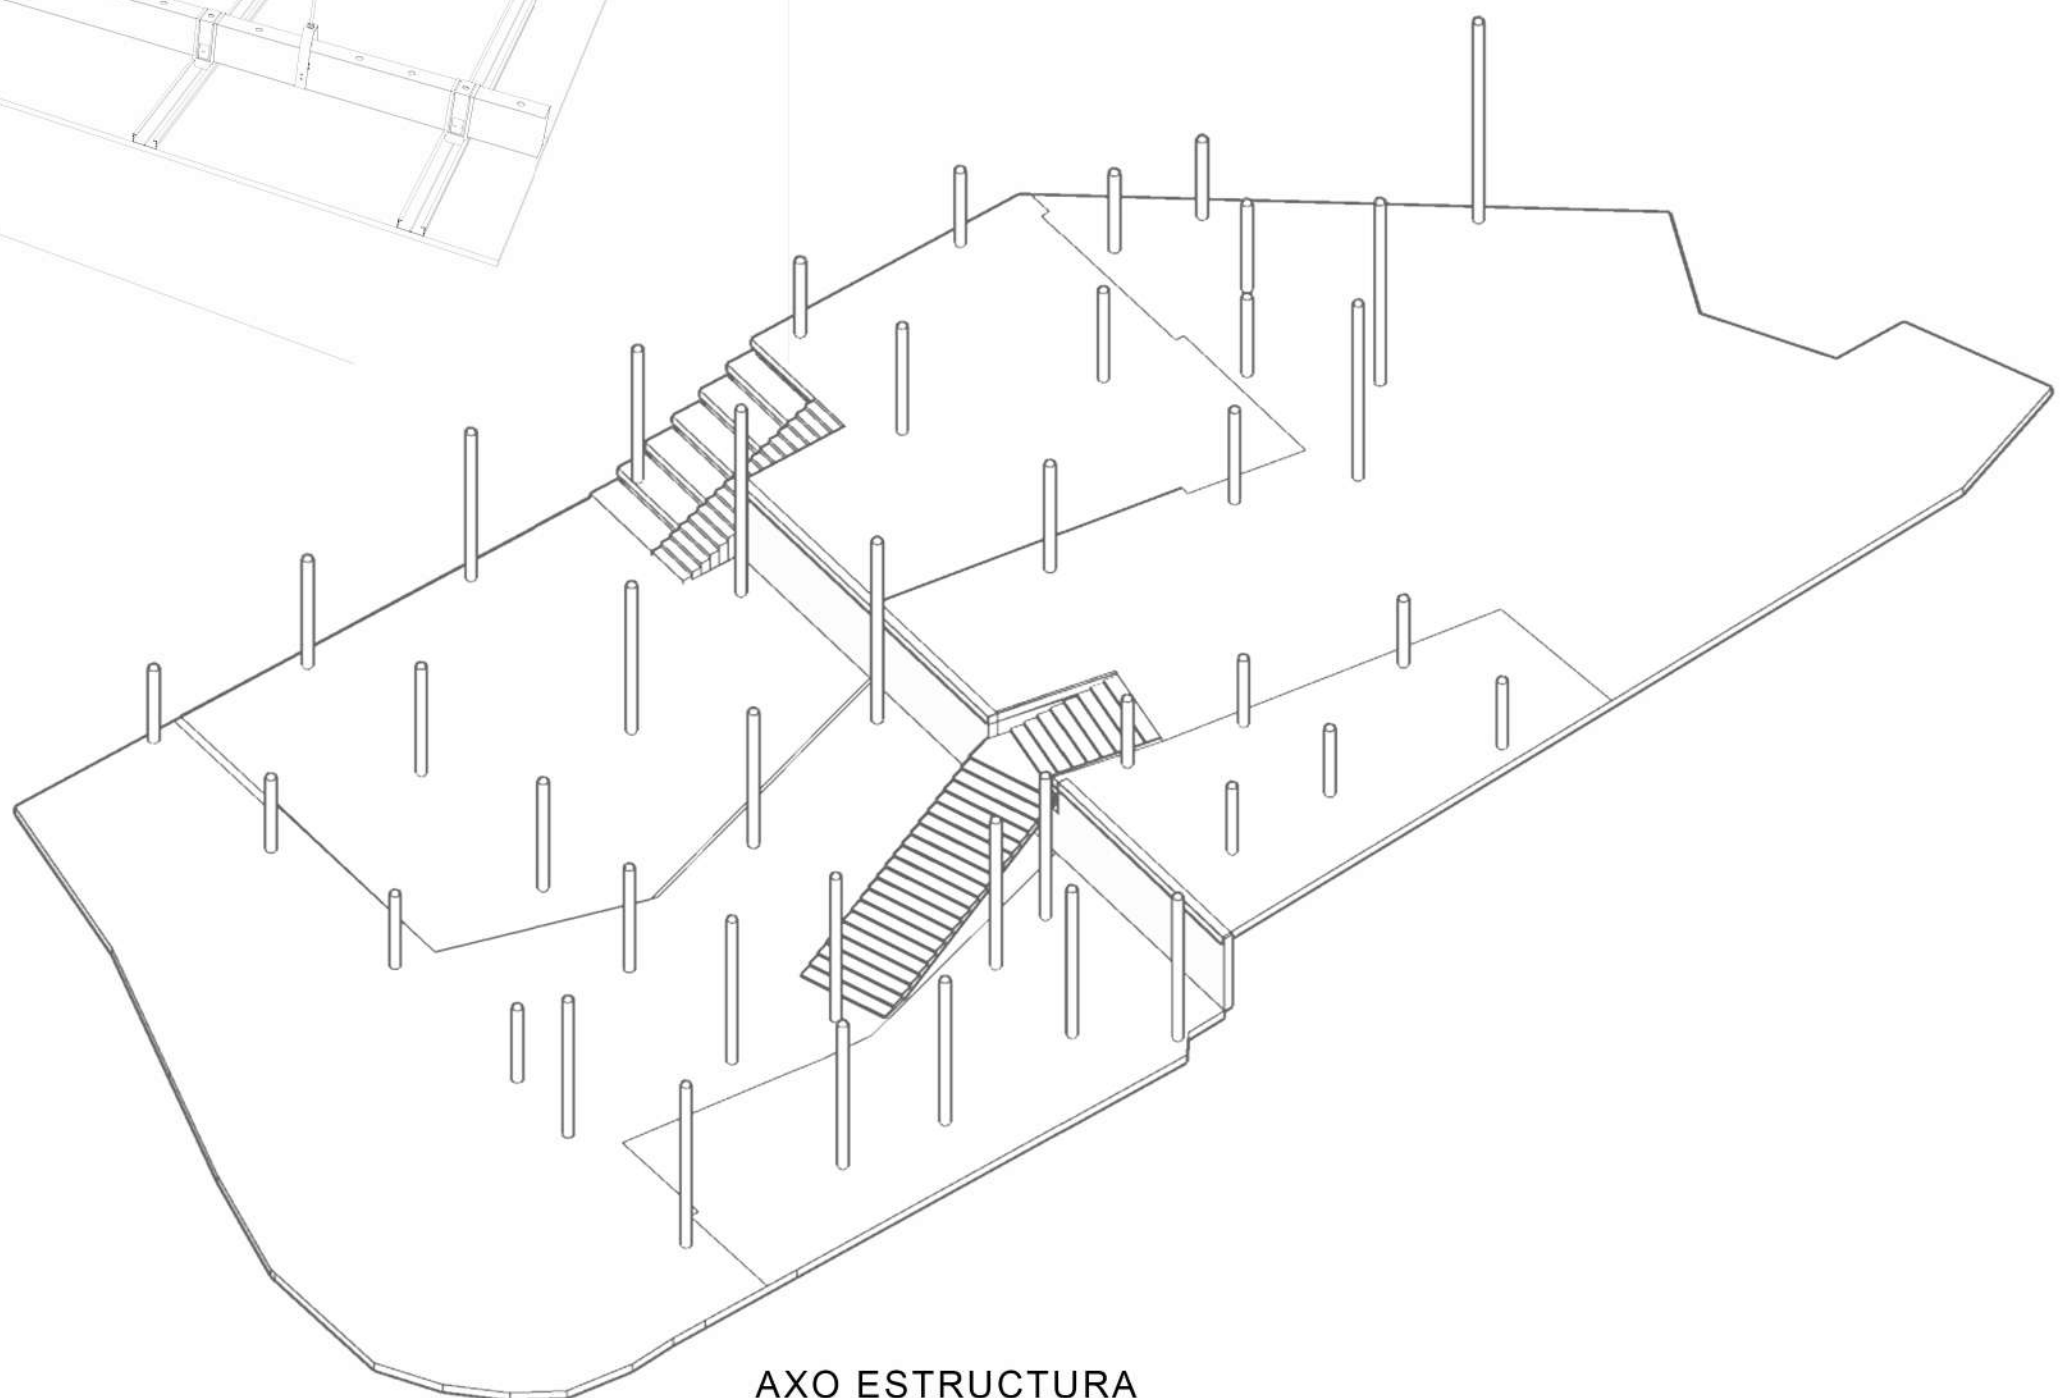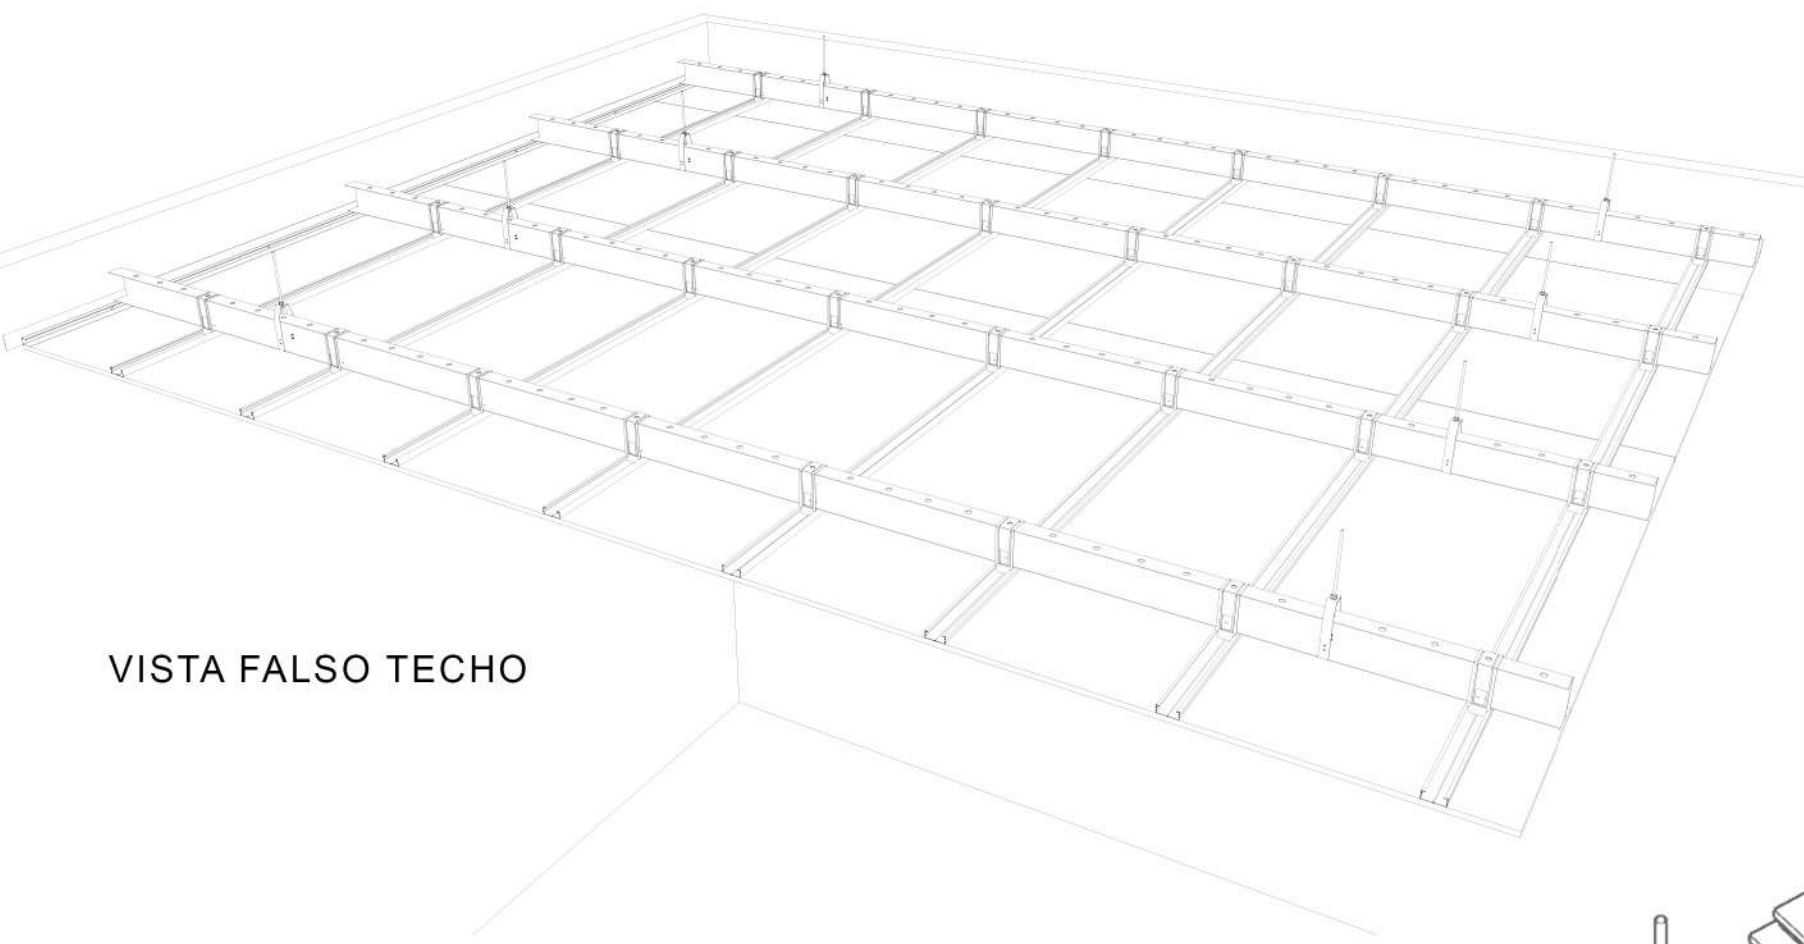

AXO ESTRUCTURA