



ICOD DE LOS VINOS

CARRETERA TF-82

PARQUE DEL DRAGO


SITUADO AL SURESTE DE LA PARCELA




BARRANCO CAFORIÑO




IDEA DE PROYECTO

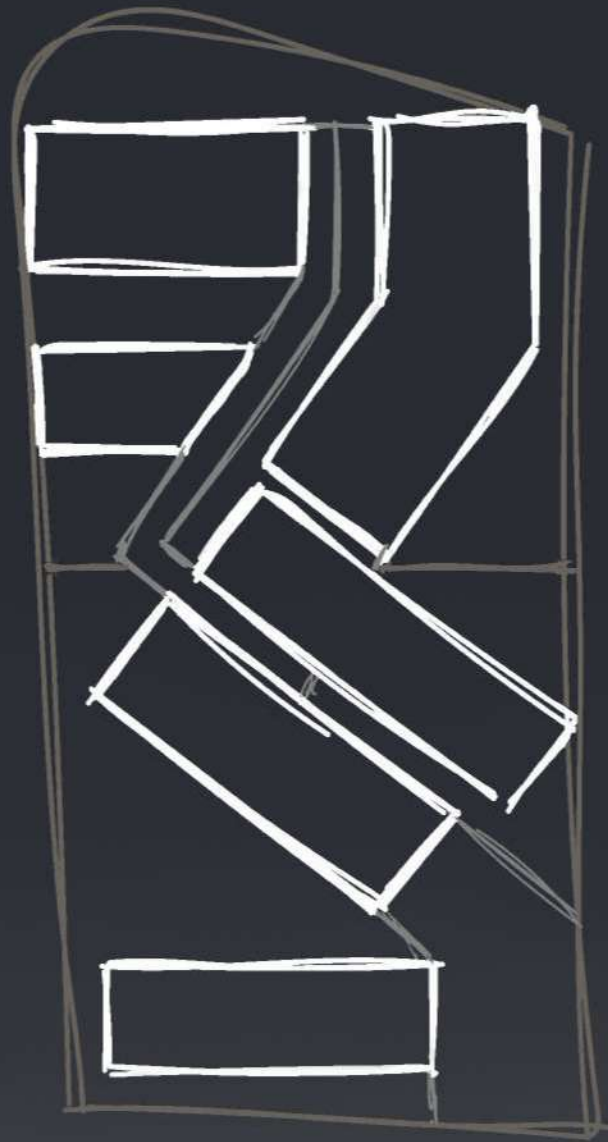

- PIEZAS HABITABLES
- UNIONES ENTRE LAS PIEZAS
- CONEXIÓN CON EL ENTORNO
- A TRAVÉS DE ESPACIOS EXTERIORES VINCULADOS A CADA ESTANCIA
- ESPACIOS EXTERIORES

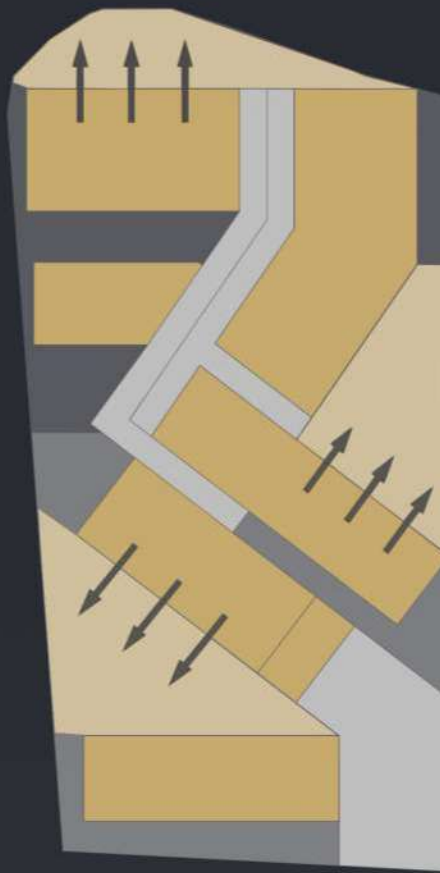


PROGRAMA

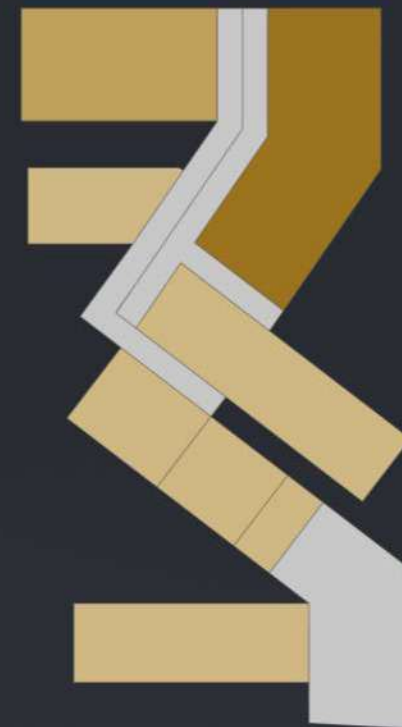

- MEJORES ORIENTACIONES PARA ESPACIOS DE DÍA
- LAS QUE MÁS TIEMPO SE USAN
- CREAR MAYOR SUPERFICIE DE VISTAS HACIA NOROESTE GRACIAS A LA FORMA PLEGADA


- ZONA DE DÍA
- ZONA DE NOCHE
- ZONA DE TRABAJO

RECORRIDO

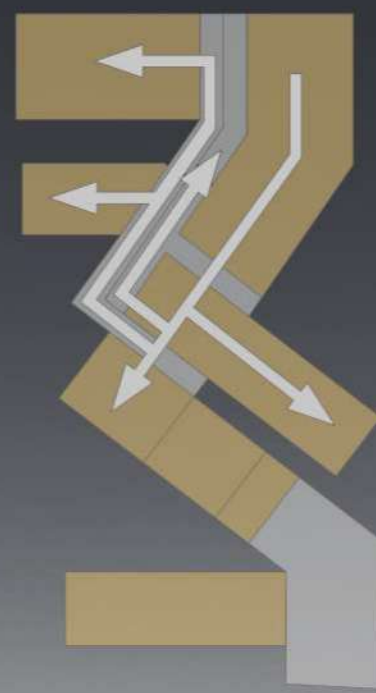


RECORRIDO

DESDE LA ENTRADA

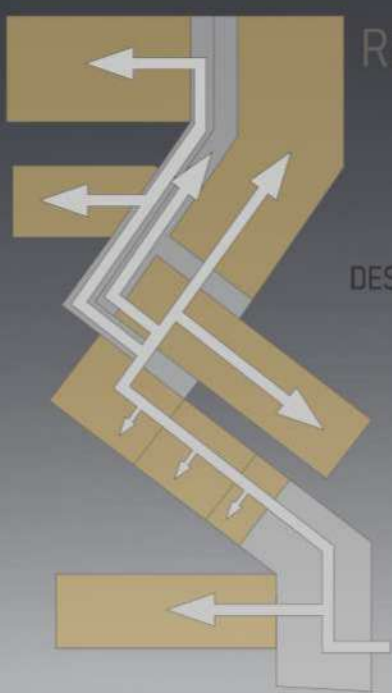


DESDE LAS HABITACIONES DE LA PLANTA SUPERIOR


POR NIVELES

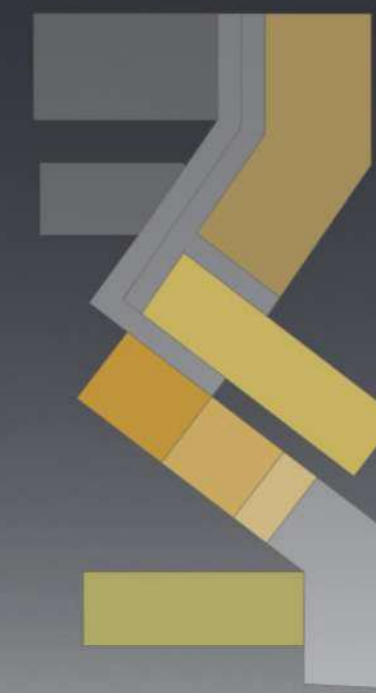

PLANTA BAJA

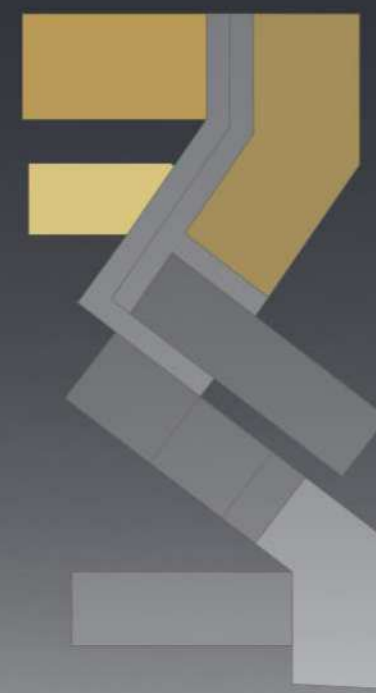

PLANTA -1

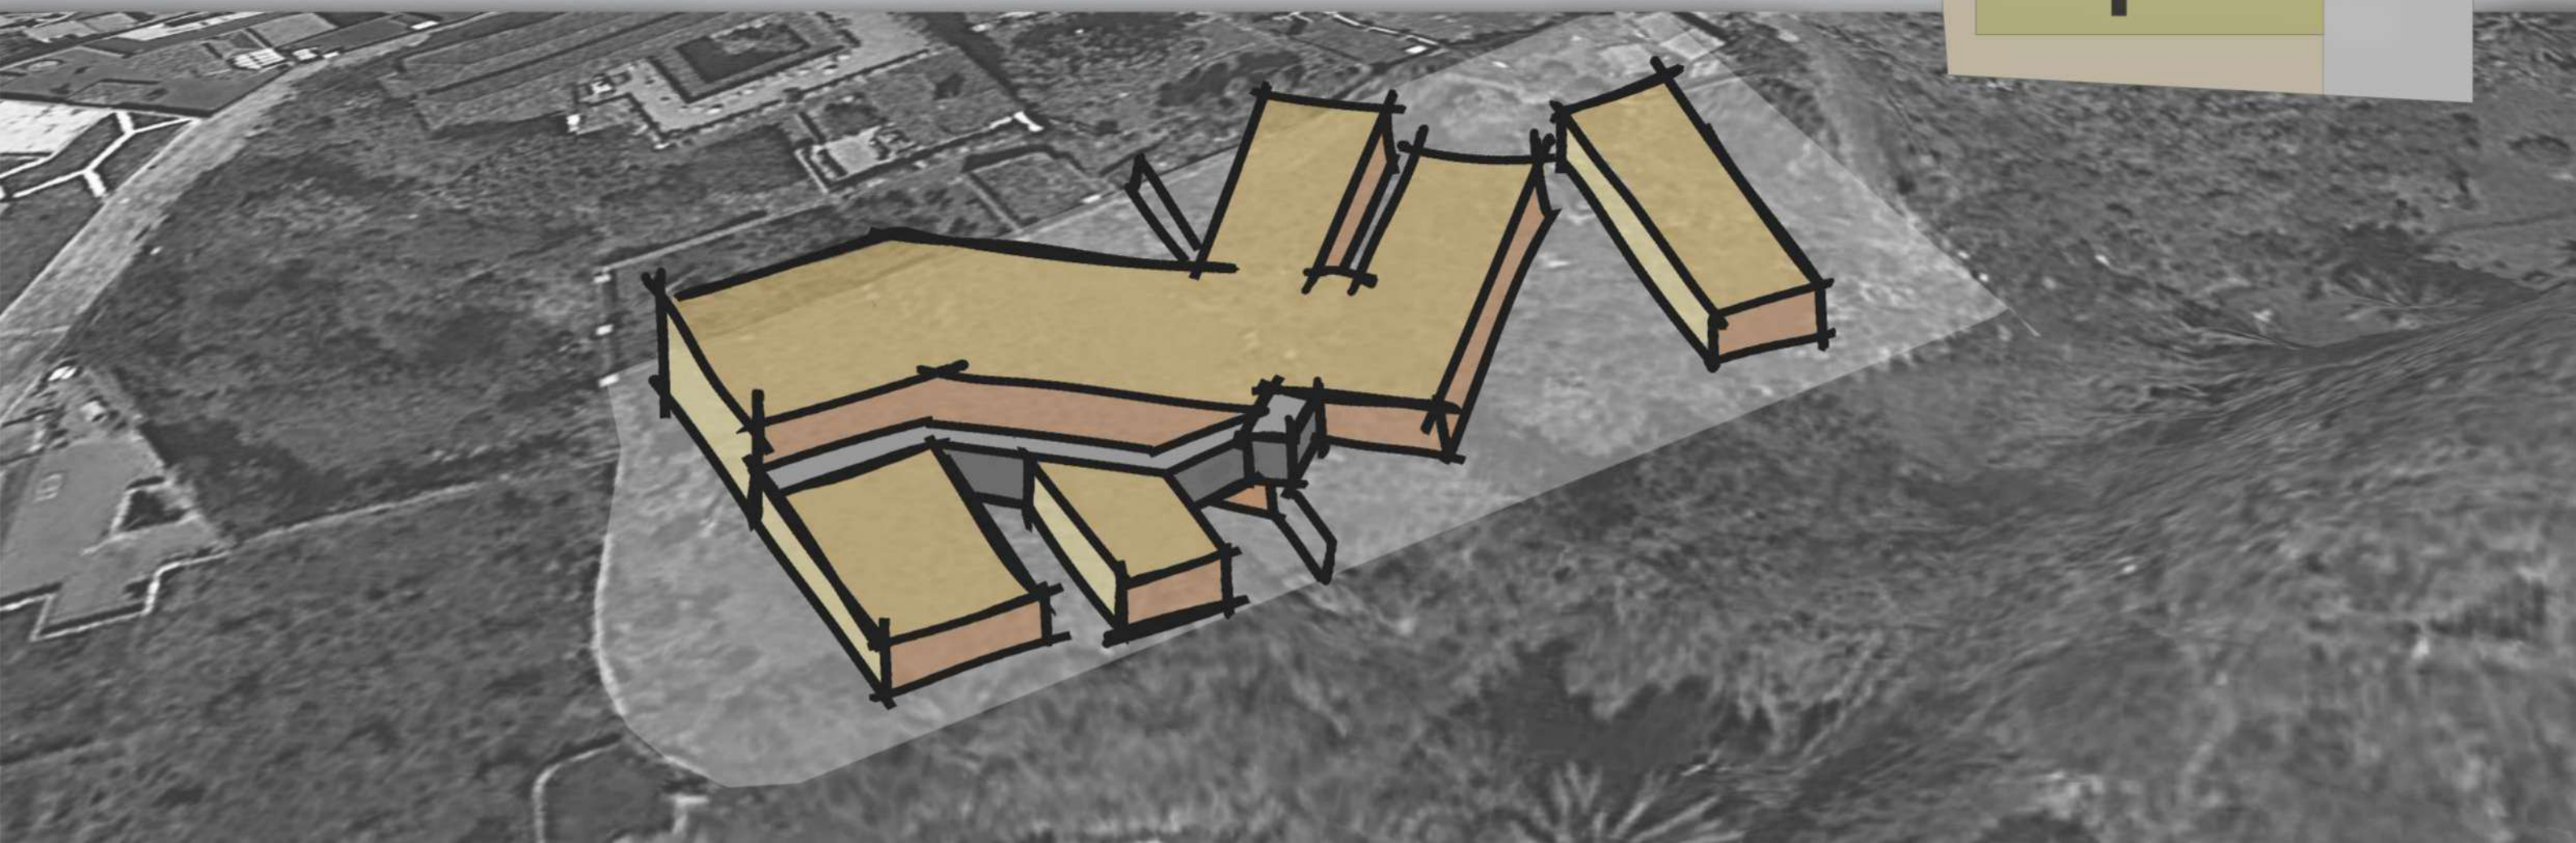

PLANTA -1



PLANTA BAJA



E 1:250

PLANTA TIPO HABITACIONES



DETALLE ESPACIO DE ENTRADA Y LIVING



E 1:100



ALZADO OESTE




ALZADO NORTE




SECCIÓN

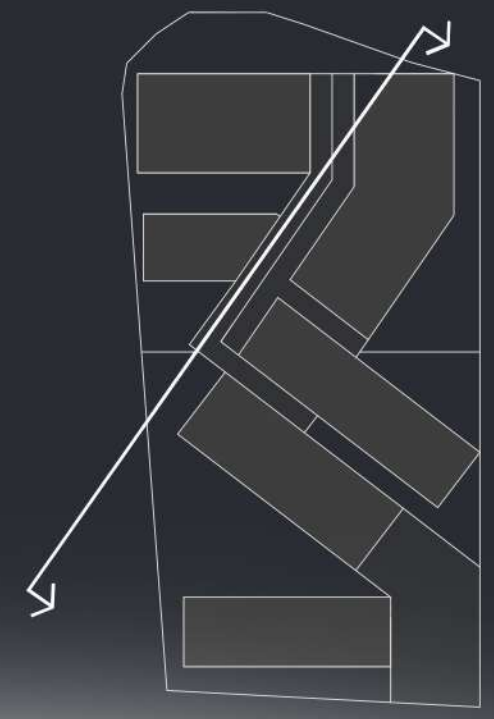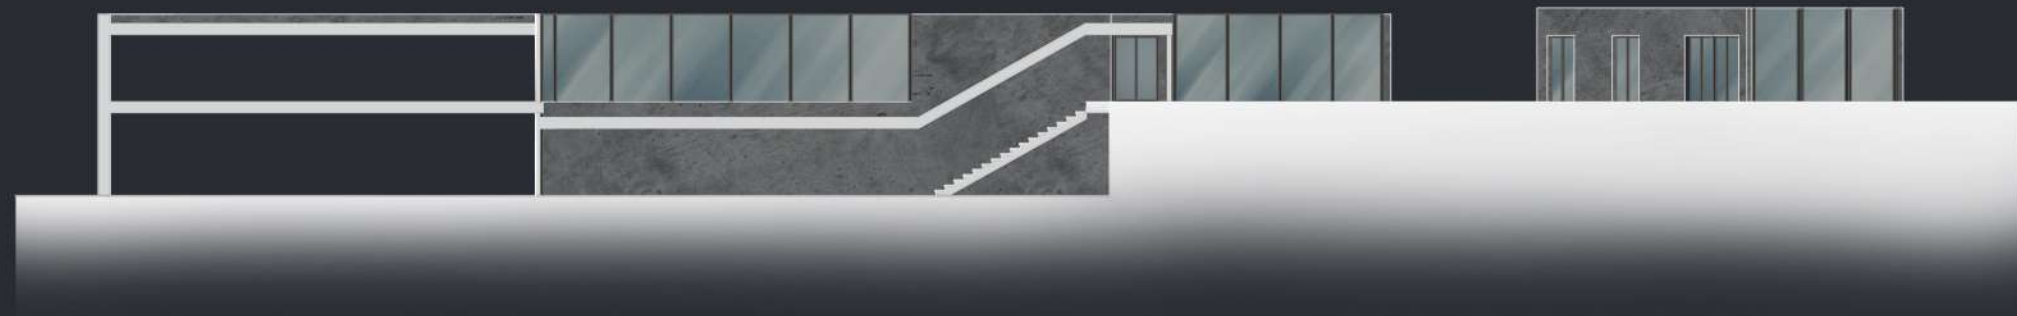



TECHO COMPUESTO Techo Pladur®
T-47 / T-45 / 1x15 F MW

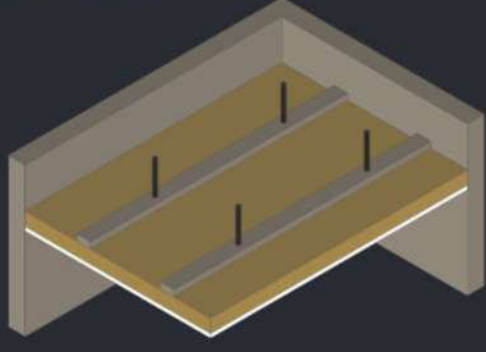


MURO BÁSICO
Trasdosado Pladur® T-47 /
PL 75 + 1x15 MW (H1
Board)

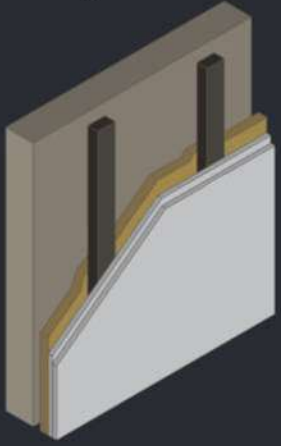

MURO BÁSICO Tabique
Pladur® 76 (46) MW (H1
Board)

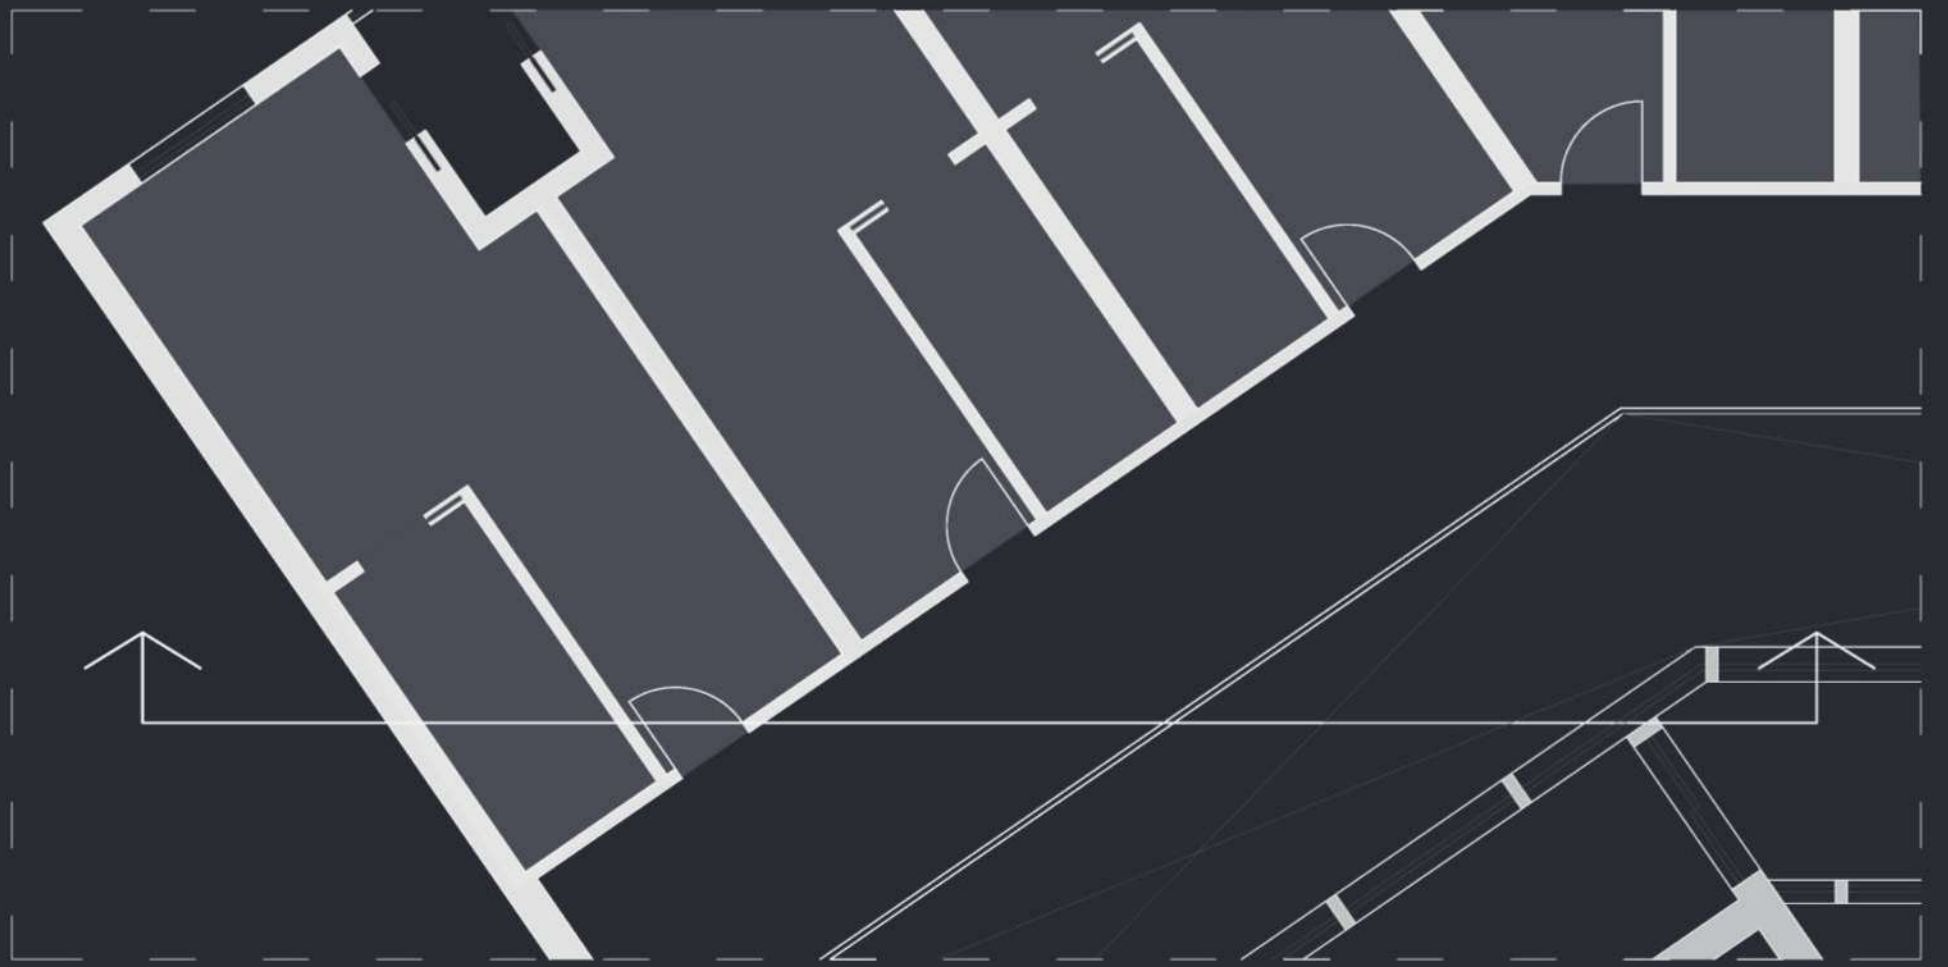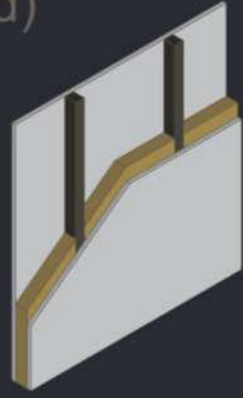

SECCIÓN CONSTRUCTIVA

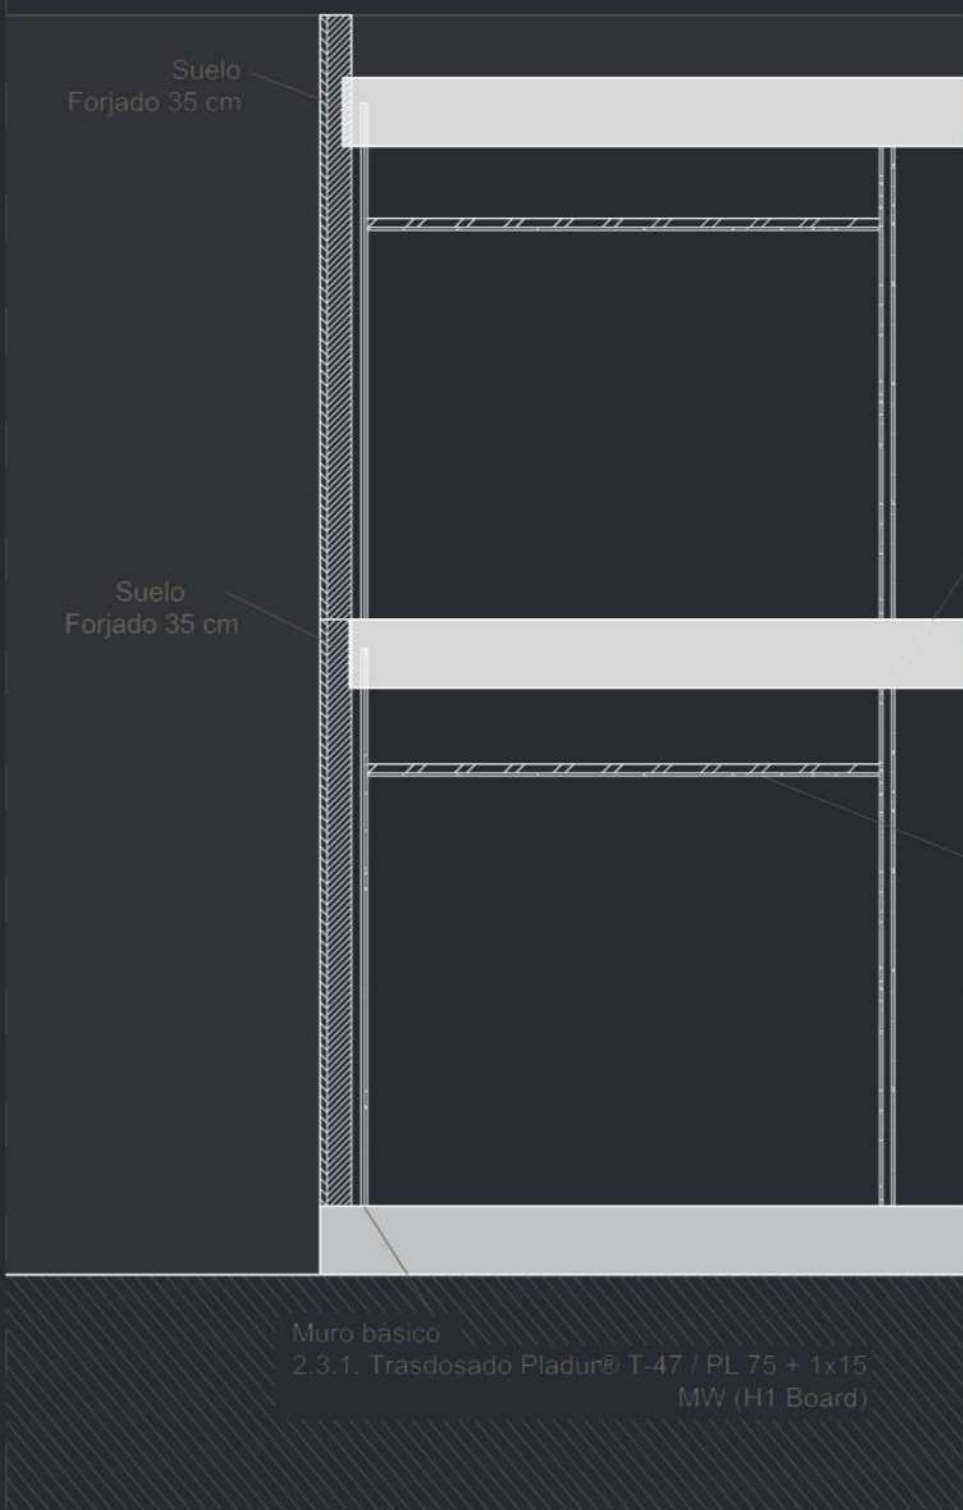

SUPERFICIES

SUPERFICIE CONSTRUIDA: 976,08 m²
SUPERFICIE ÚTIL: 1 092, 82 m²

