








Se sitúa en la población de Icod de Vinos donde podemos encontrar el Parque del Drago. Este alberga una gran variedad de flora autóctona y que tiene como ente principal El Drago centenario. El concepto nace de la capacidad que tiene la flora que mediante la superposición de sus hojas son capaces de dar cobijo a flora y fauna que habita en sus faldas.

El proyecto, mediante la superposición de hojas de platanero es capaz de dar cobijo en su interior al viajero itinerante que necesite de su refugio. Además sus cubiertas brindan de un recorrido más amplio si cabe al parque, siendo el proyecto una extensión más de este.

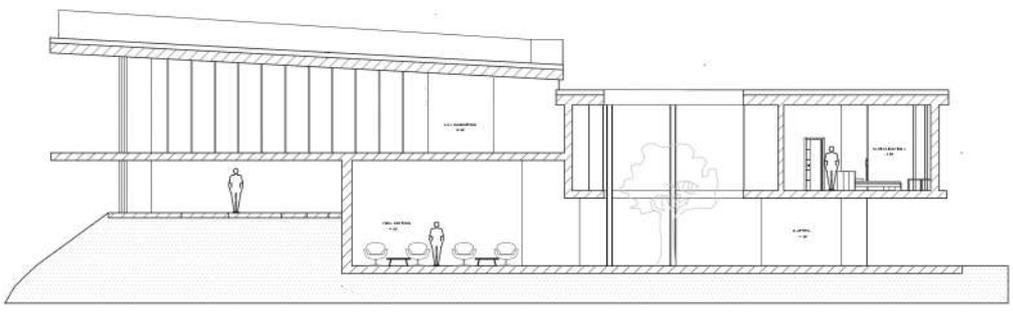

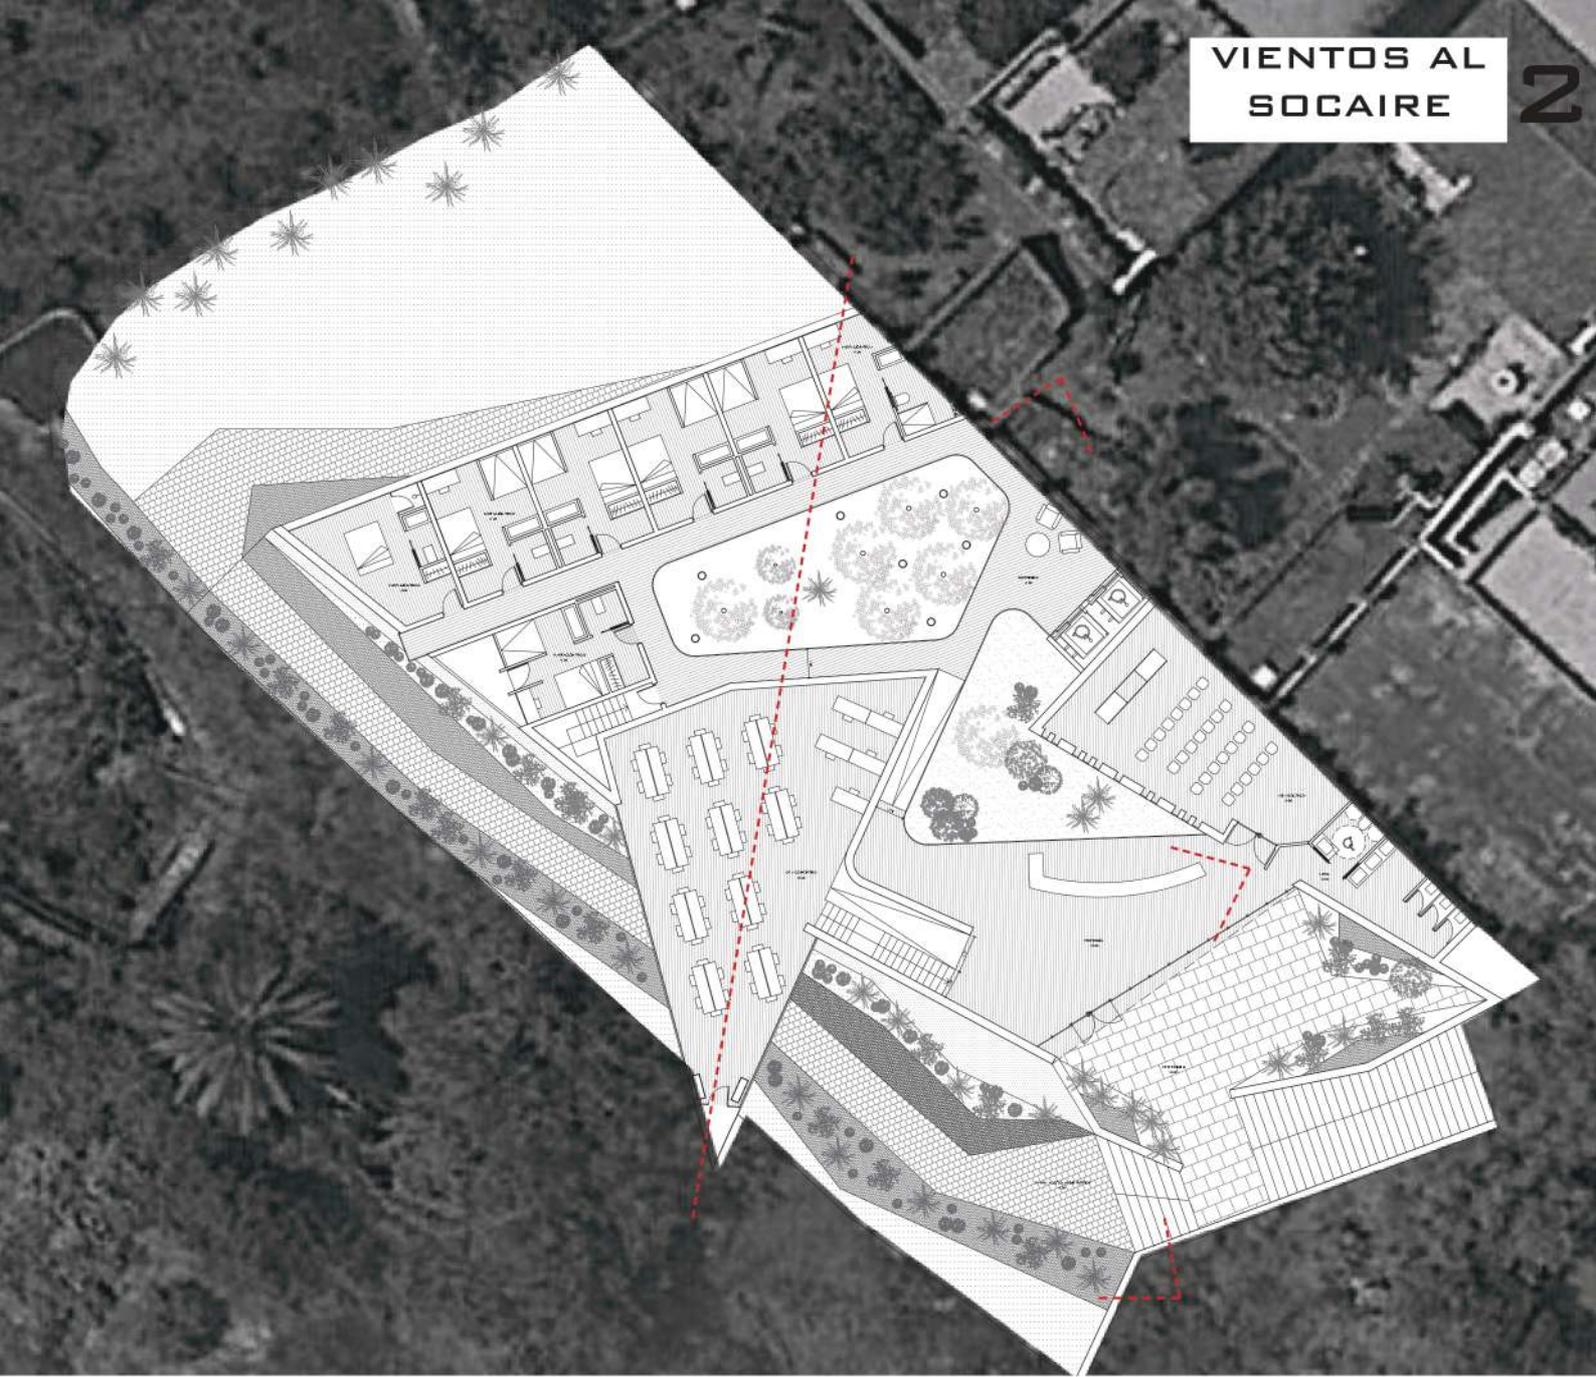


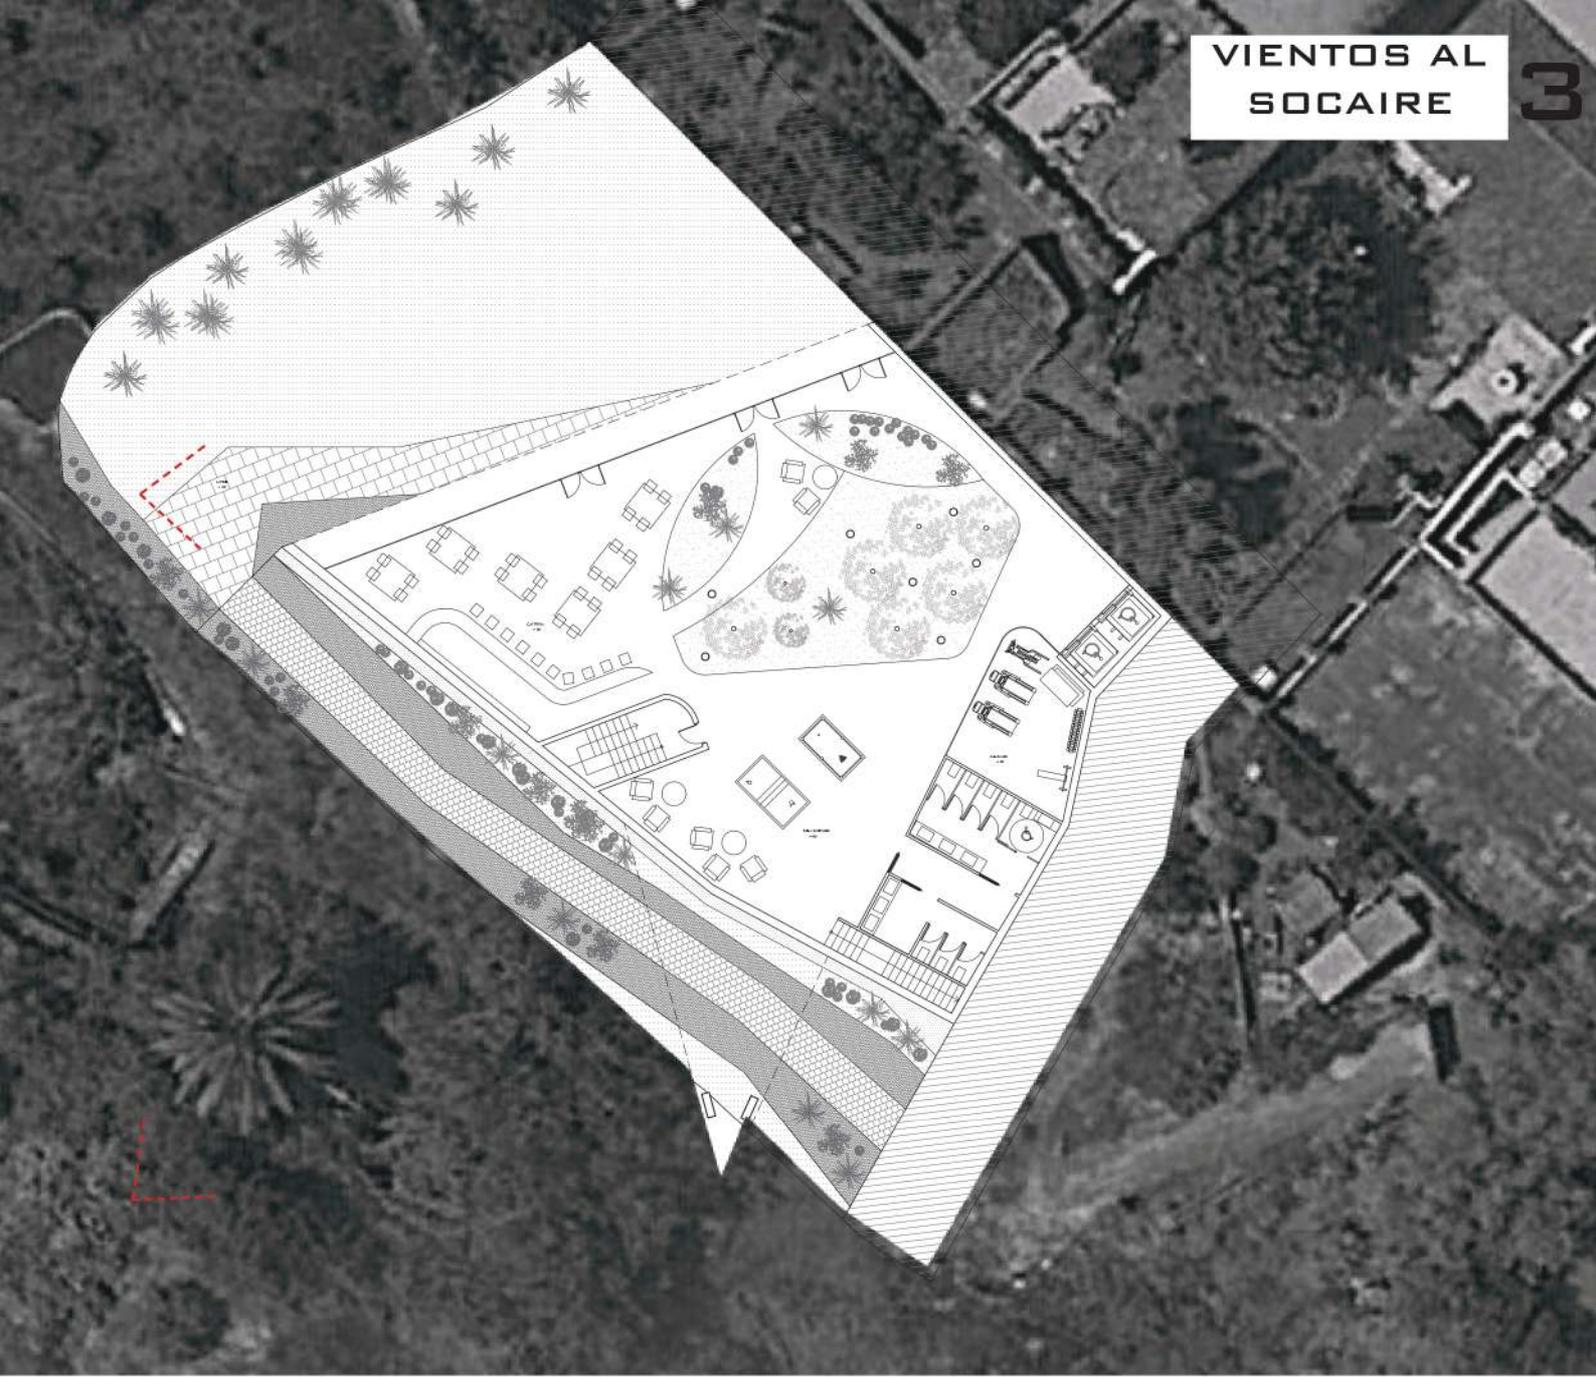

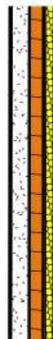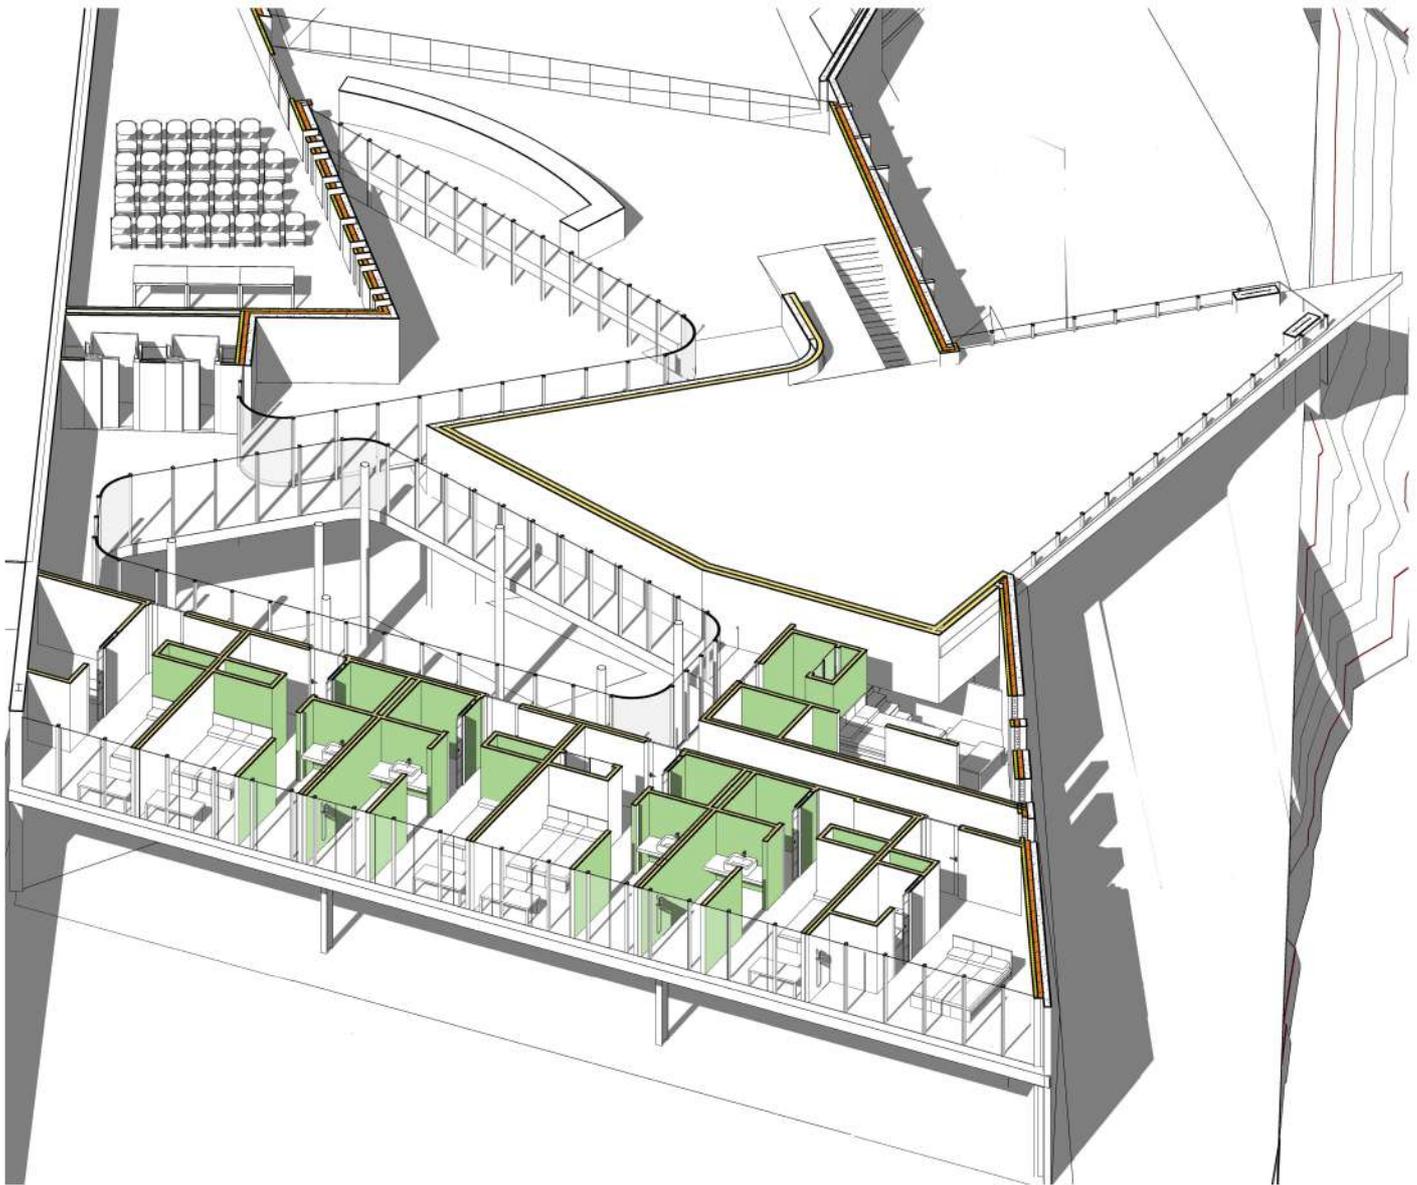

Detalle en planta fachada:
Muro de gaviones (16cm)+
Medio pie ladrillo (11.5cm)+
Muro trasdosado Enairgy Iso-
pop R1.90_13(N); E: 37cm

La placa energy permite tener completa libertad para diseñar el cerramiento exterior ya que es capaz de absorber la totalidad de las tramitancias acusticas y termicas

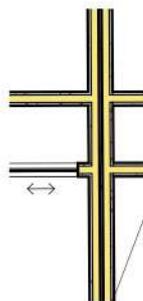


Detalle en planta distribución interior: Tabique pladur Magna 62-45(11.2cm).

Si la estancia a realizar es un cuarto humedo se dispondra una placa H1

La placa magna nos proporciona cobertura en cuanto a dureza de la placa, resistencia al fuego y ademas de cumplir con las prestaciones acusticas en las habitaciones

REPRESENTAÇÃO TIPO 3D

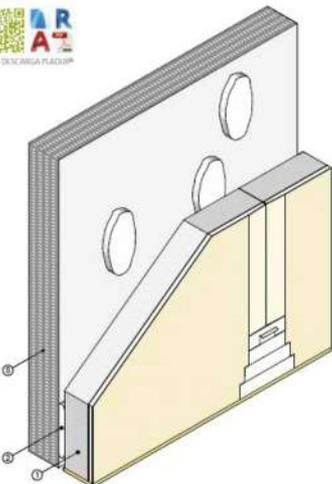


Vista isométrica

TECHOS - SUSPENDIDO ESTRUCTURA SIMPLE

TECHO SUSPENDIDO PLADUR® ESTRUCTURA SIMPLE T-45 MAGNA


REPRESENTACION TIPO 3D

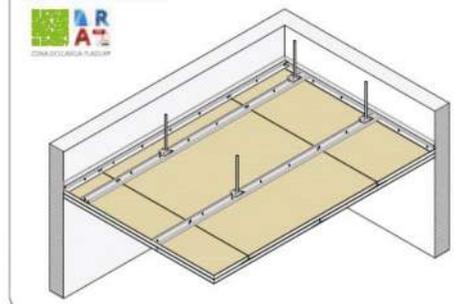

TABIQUES DE DISTRIBUCIÓN -

TABIQUE PLADUR® MAGNA

REPRESENTACION TIPO 3D

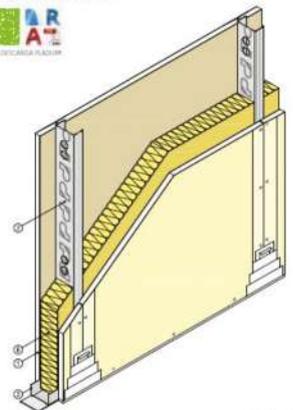

Vista isométrica