


Máxima expresión humana en forma de tecnología frente a la máxima expresión de la naturaleza. Una amalgama de cristales rompen la silueta de la montaña. No solo ofrece refugio. Refleja la luz y sirve al humano dándole un punto de guía. Nace de una de las formas más puras. El cuadrado. Se multiplica. Se desplaza. Se gira.






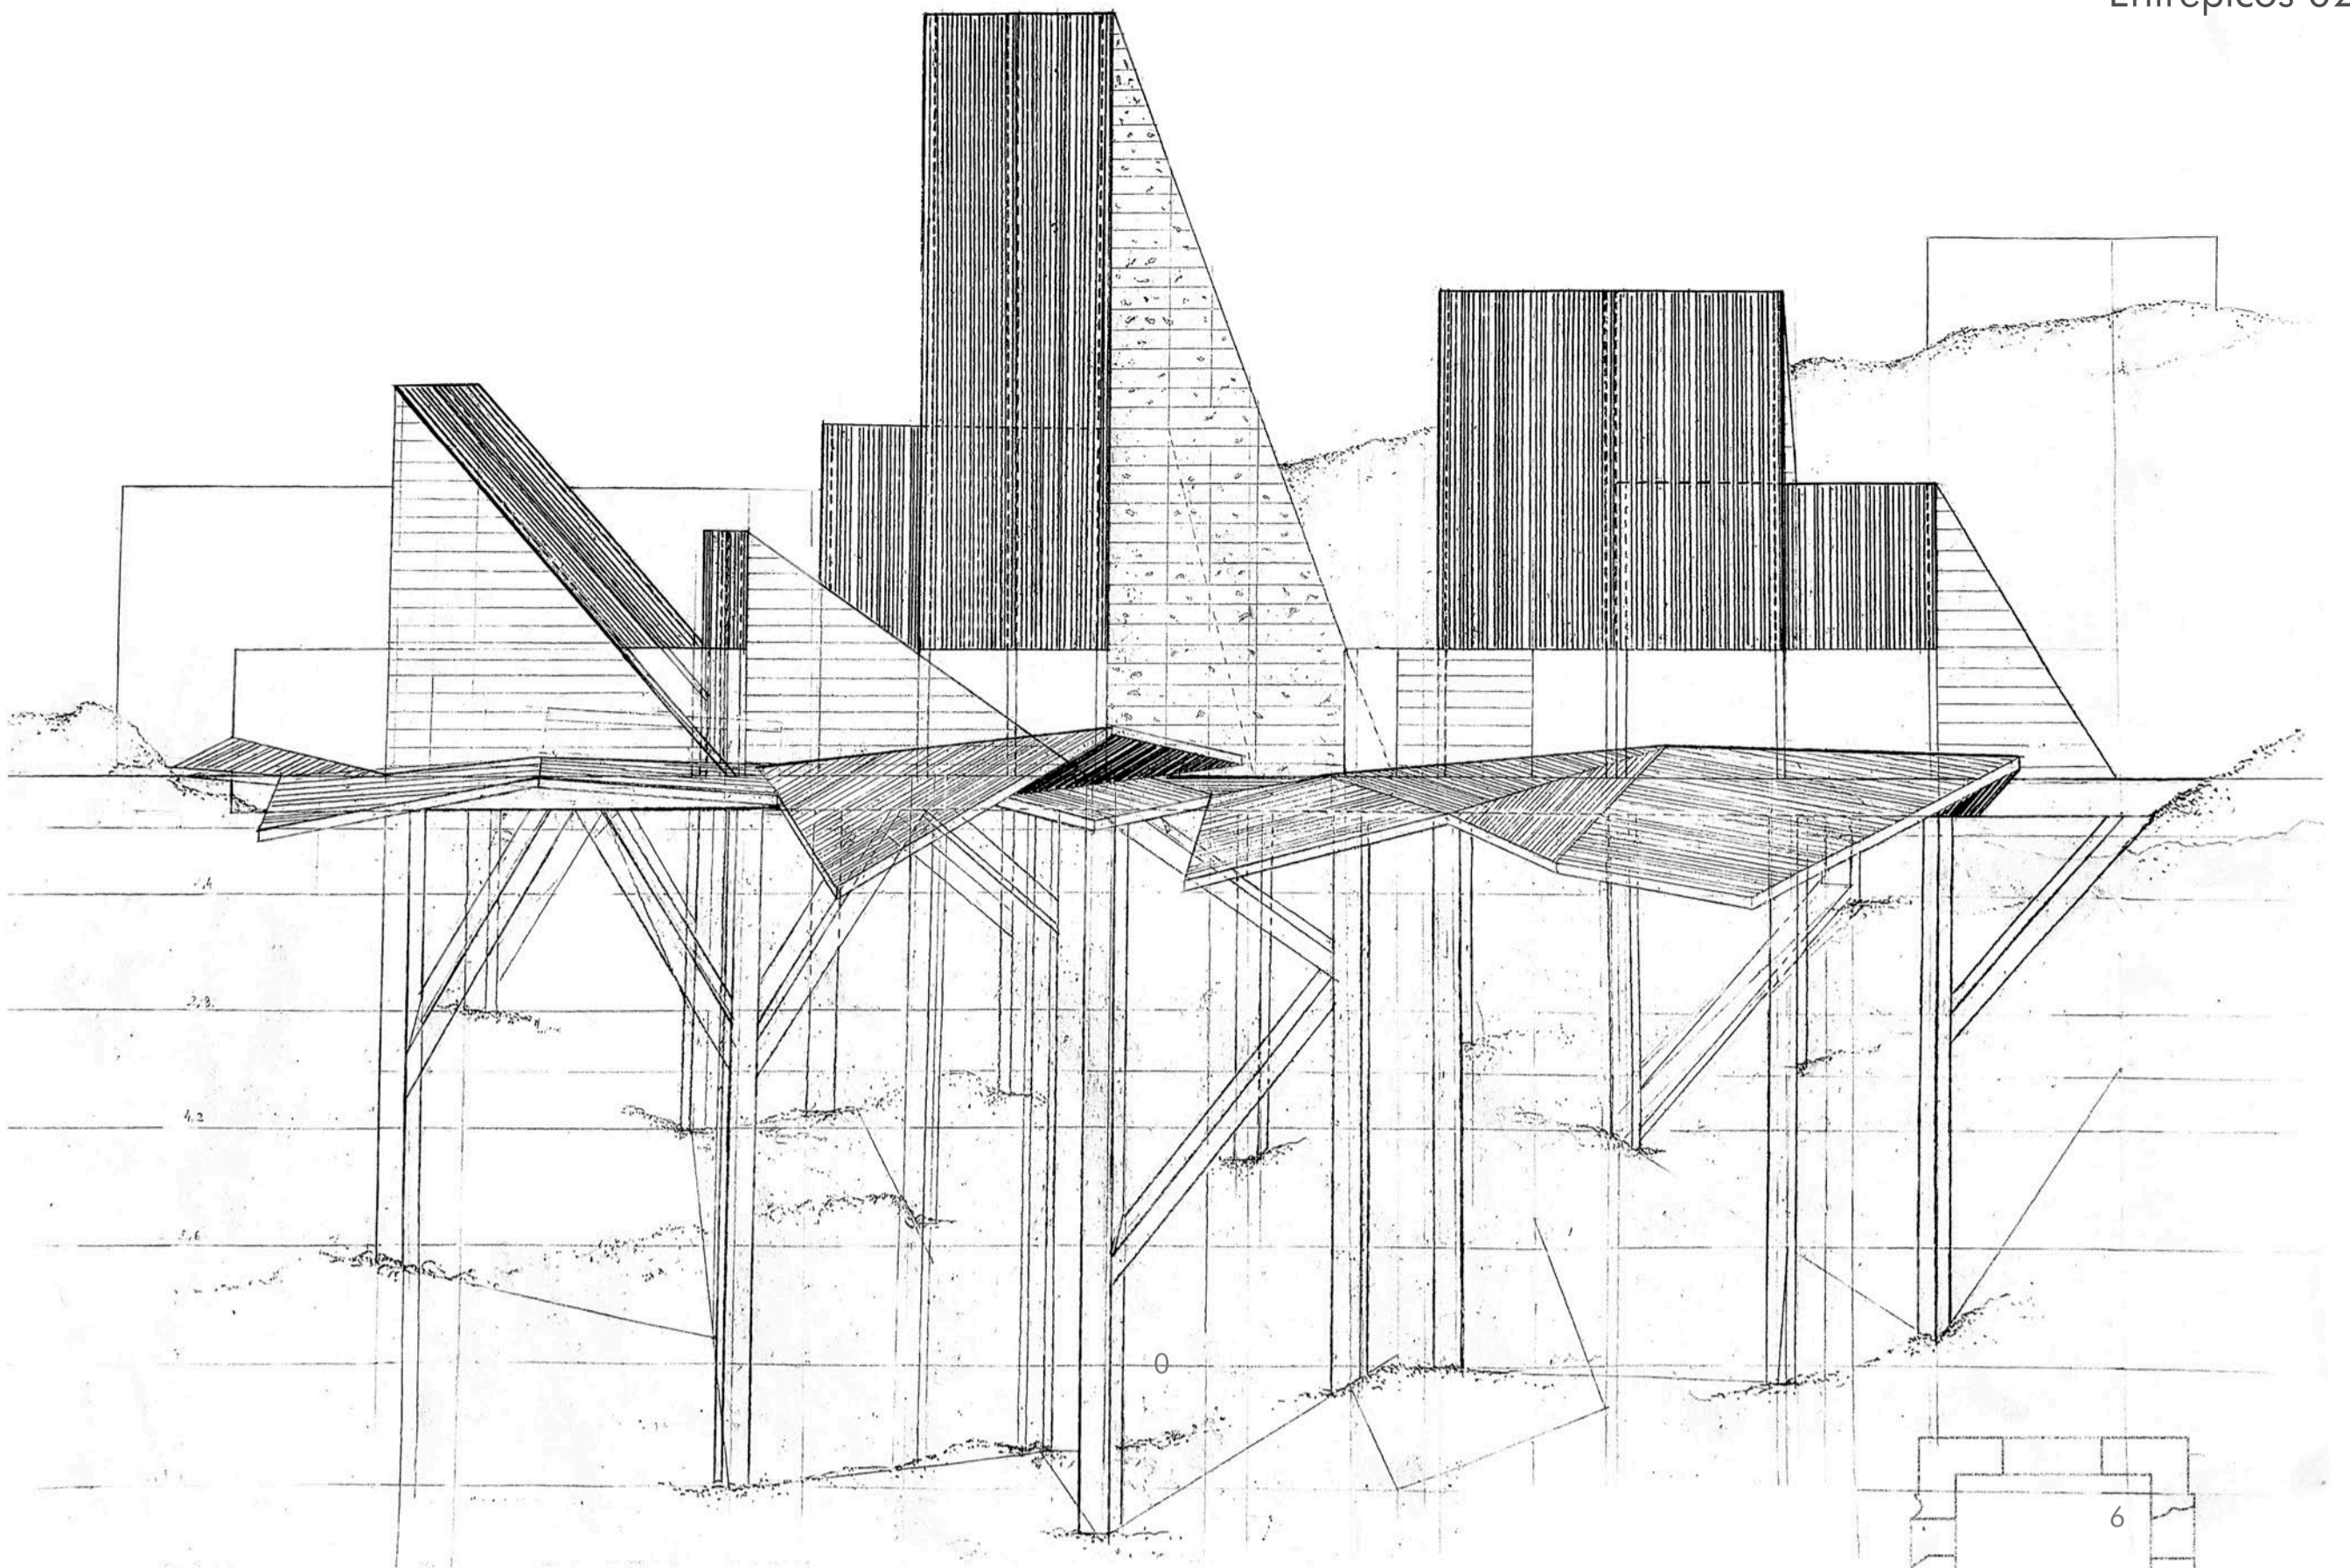


escala 1:100



- 1 Albergue
- 2 Alcoba
- 3 Sala de estar
- 4 Almacén
- 5 Sala auxiliar
- 6 Sala de formación
- 7 Aseos
- 8 Comedor
- 9 Cocina

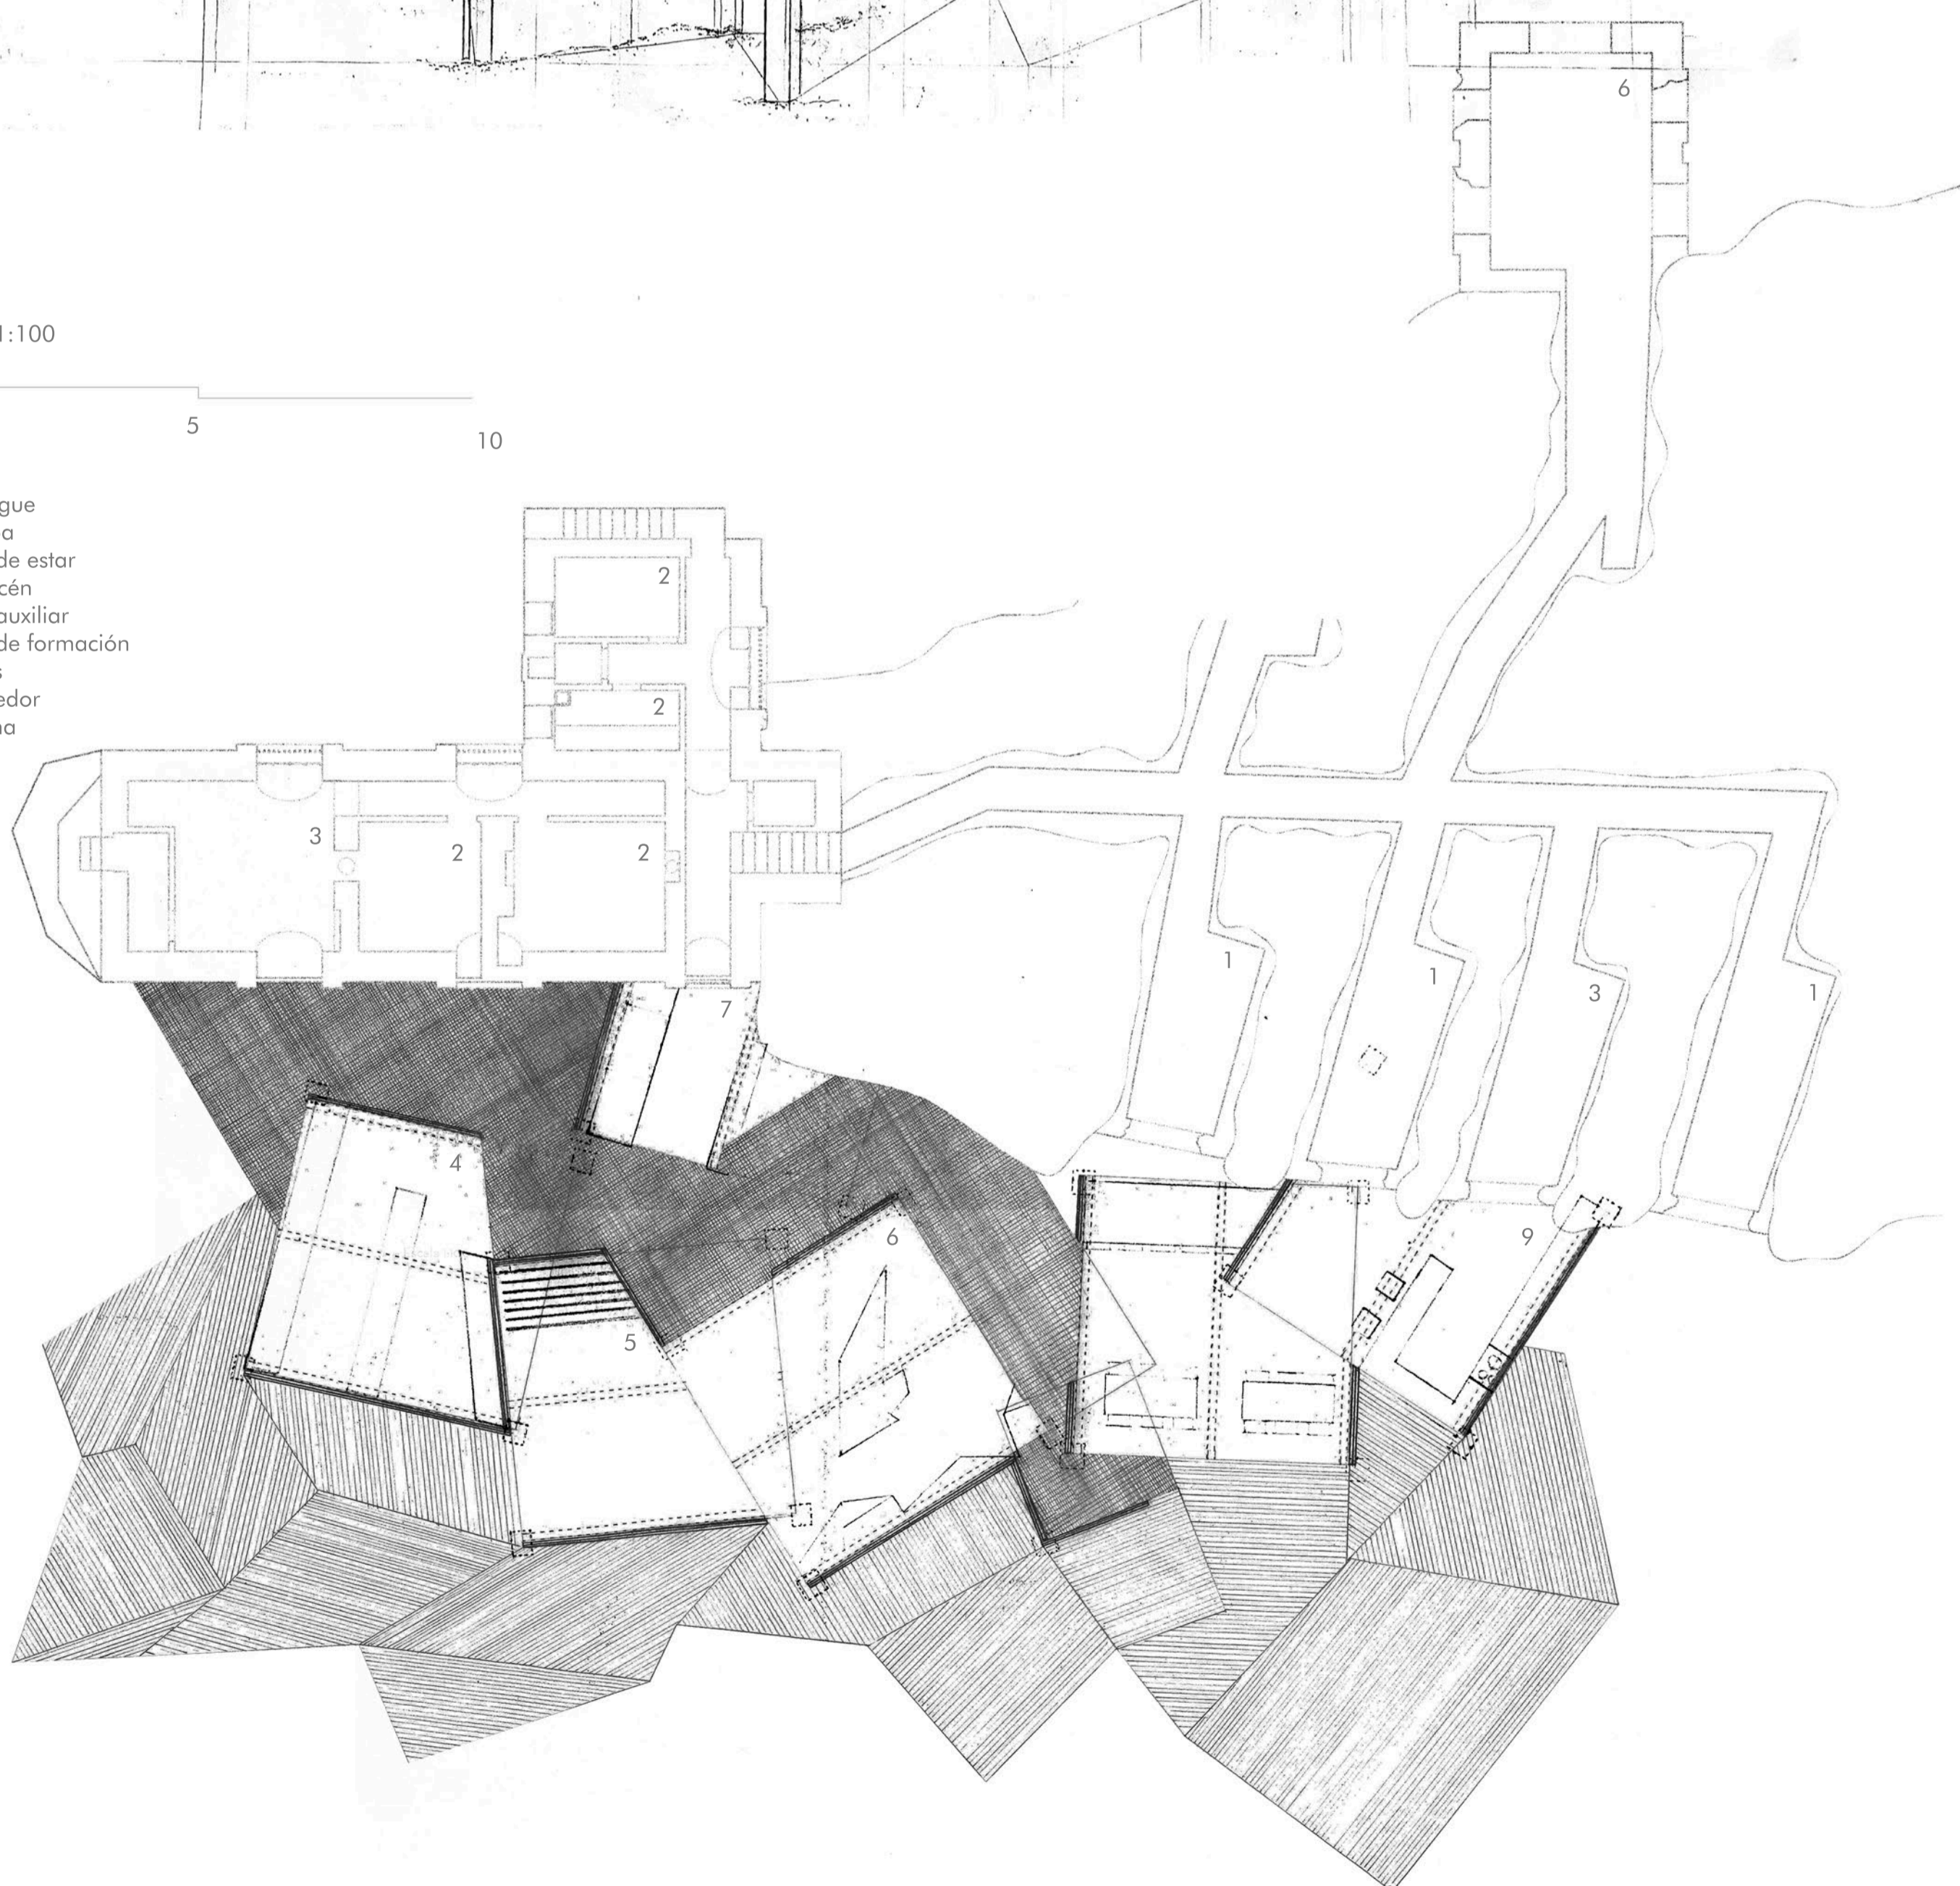



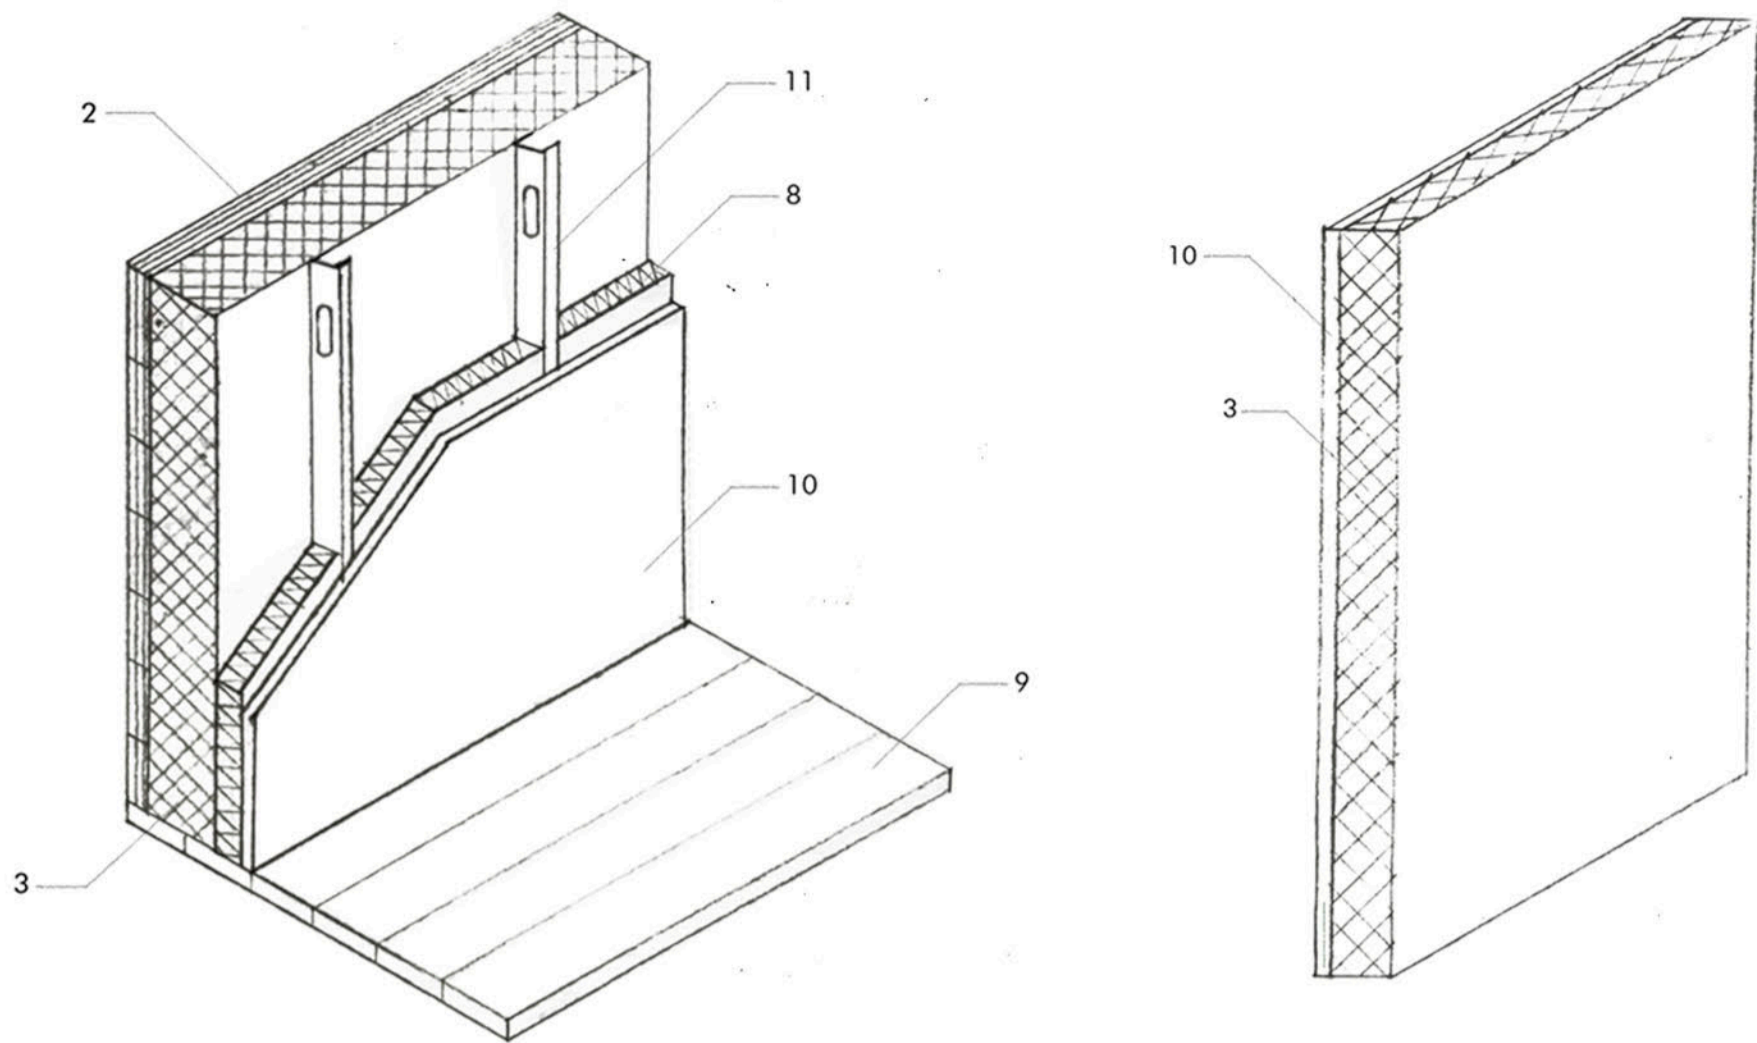


- 1 Cubierta de aluminio
- 2 Revestimiento de madera de abeto
- 3 Lana de roca mineral
- 4 Viga de madera de abeto
- 5 Pladur Enairgy Isopop R2.65
- 6 Pletina de sujeción
- 7 Zapata de hormigón
- 8 Aislamiento térmico
- 9 Suelo de madera de abeto
- 10 Placa pladur
- 11 Montante pladur

escala 1:50

0 1 5

escala 1:25

0 1 5

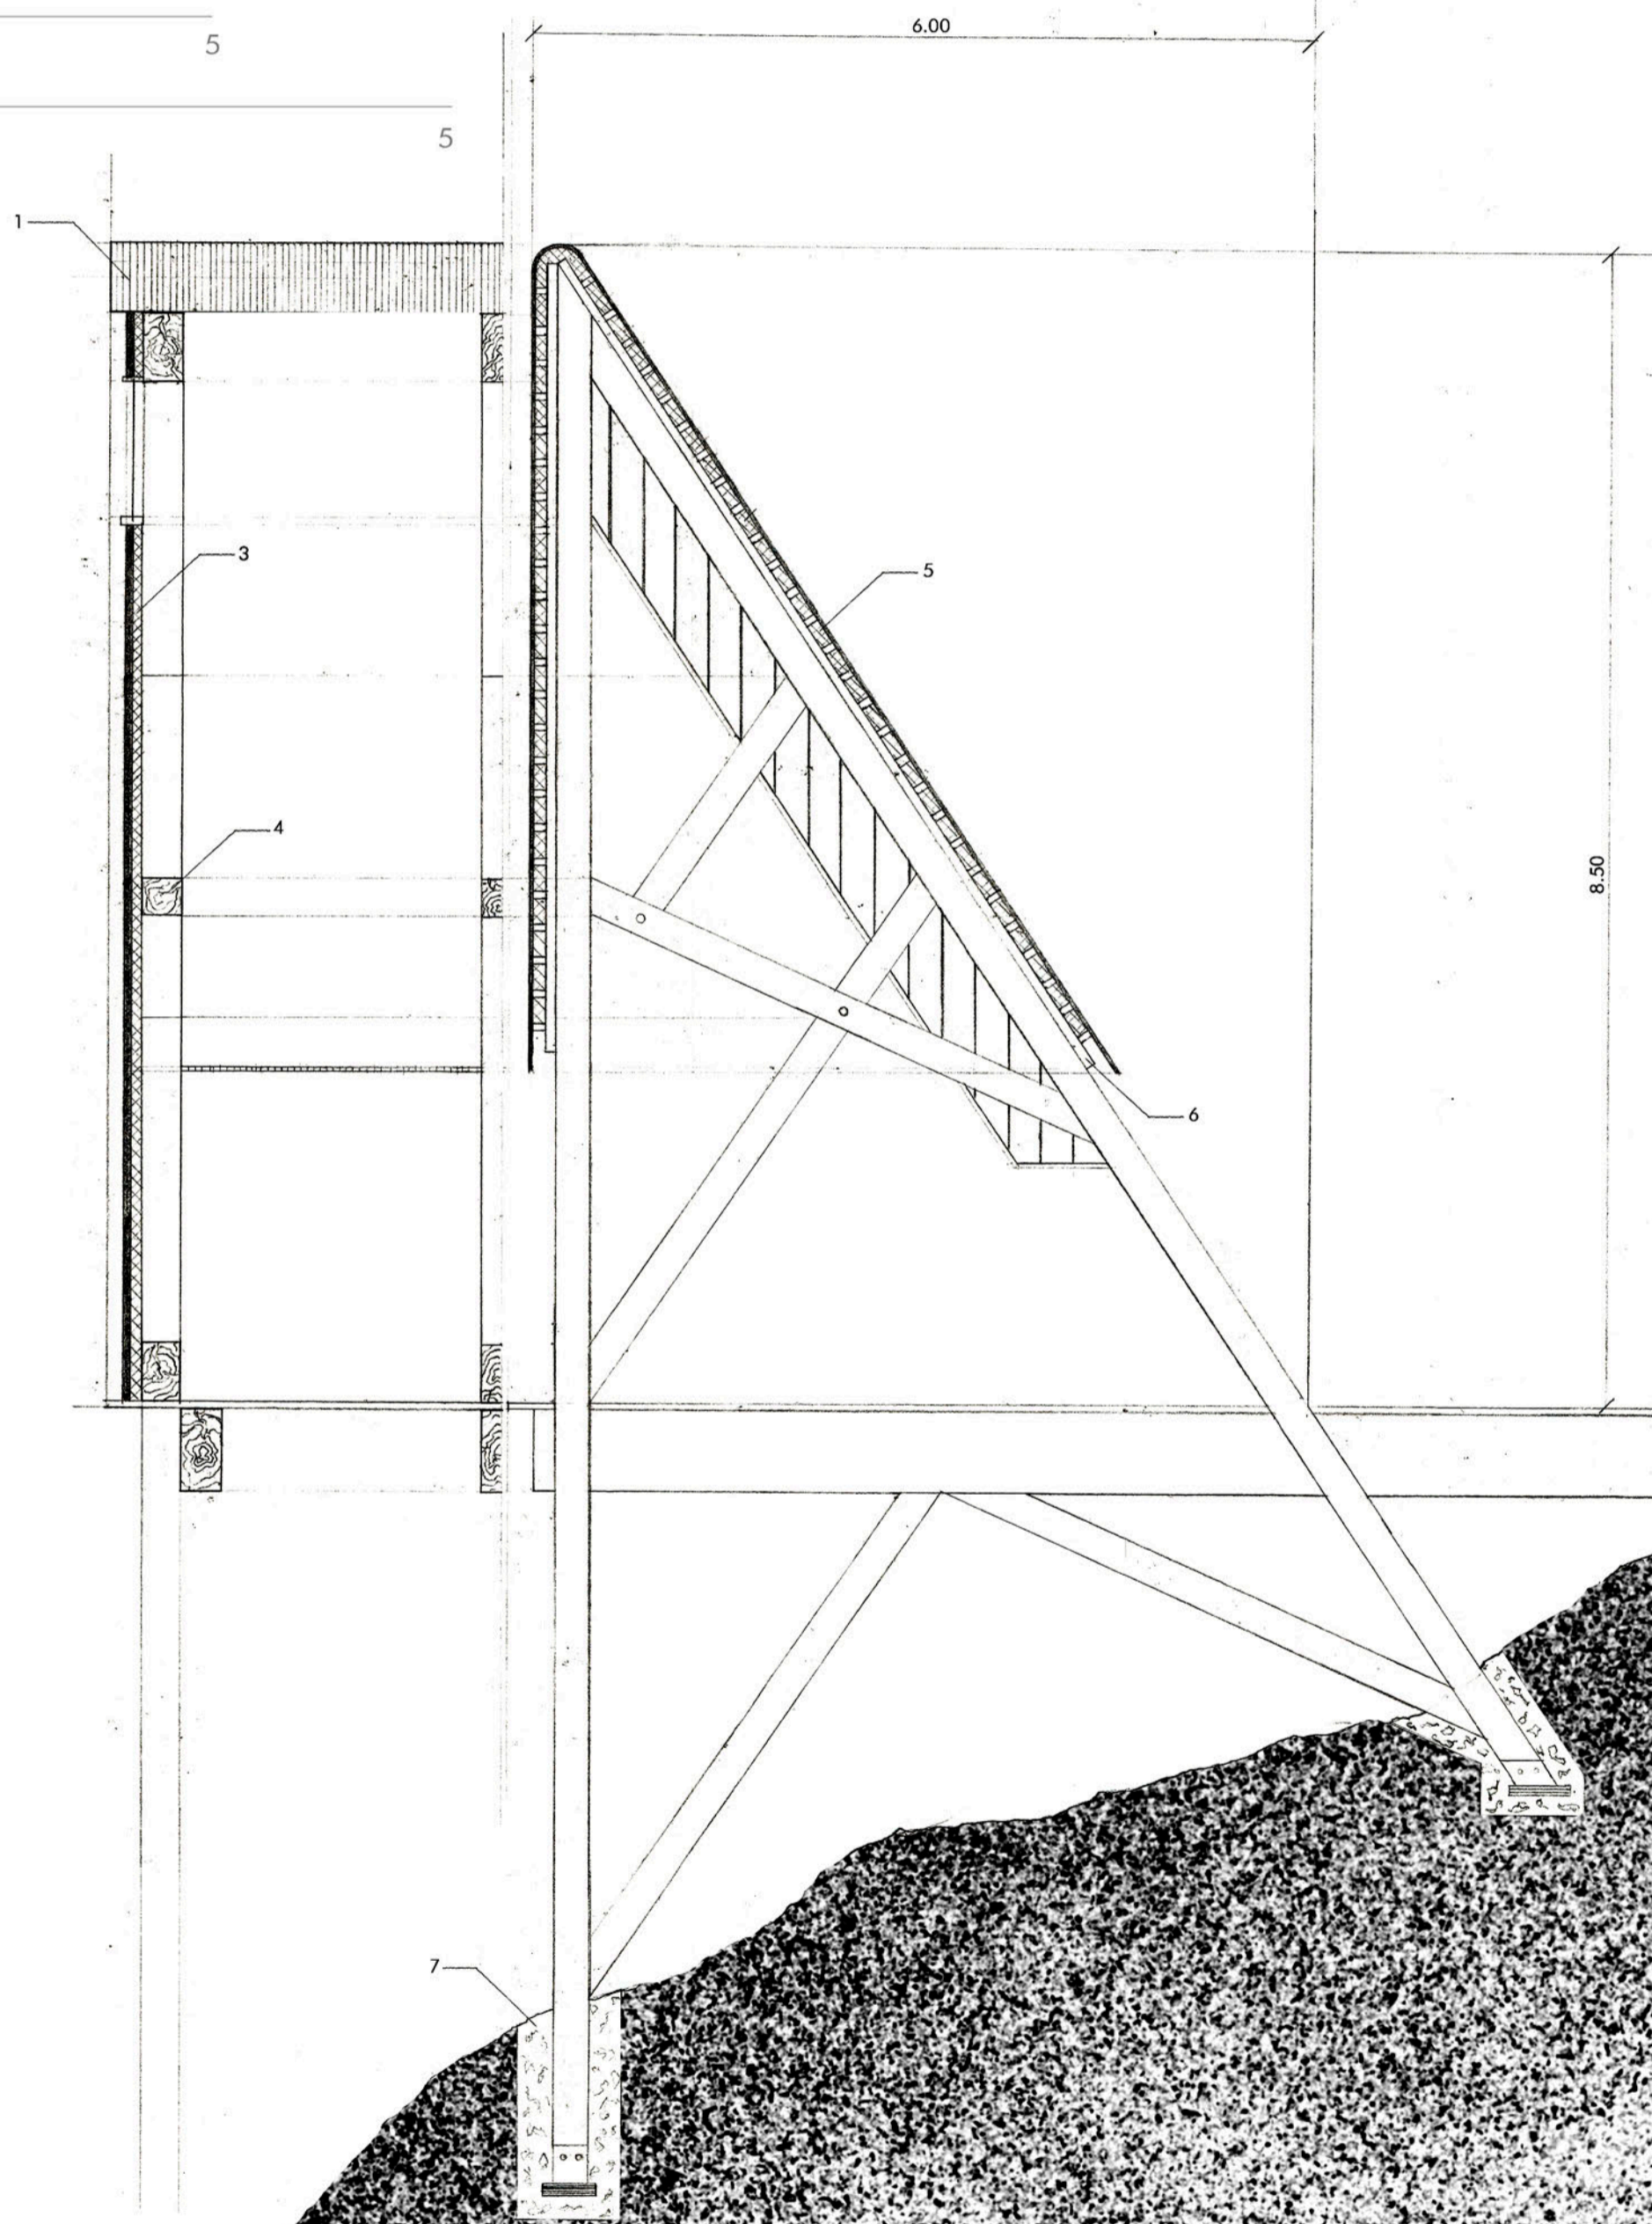

Para crear una envolvente capaz de protegernos del viento y las temperaturas en lo alto del veleta empleamos el aluminio y la placa de Pladur Enairgy Isopop R2.65, por su fácil instalación y alta eficiencia térmica, creando una cubierta resistente a la interperie y capaz de conservar el calor. Las paredes están formadas por una capa de madera de abeto y el sistema de trasdosado autoportante Pladur 66/450 (48-45H) 1MAGNA H1 MW, por su alta resistencia al impacto y a la humedad, además de su rápida instalación.